



PLANTA SEGONA		Sup. constr. 785.11m <sup>2</sup>		Sup. util. 664.0m <sup>2</sup>	
64	vestíbul	2.89m <sup>2</sup>	76	lavabo homes	
65	repà escala esquerra	3.69m <sup>2</sup>	77	vestuari homes	7.29m <sup>2</sup>
66	repà escala dreta	2.31m <sup>2</sup>	78	vestuari homes	16.20m <sup>2</sup>
67	canon d'aparell comuns	49.47m <sup>2</sup>	79	receptor	9.09m <sup>2</sup>
68	laboratori	49.47m <sup>2</sup>	80	receptor	3.05m <sup>2</sup>
69	laboratori	49.47m <sup>2</sup>	81	laboratori	2.29m <sup>2</sup>
70	laboratori	49.49m <sup>2</sup>	82	laboratori	49.47m <sup>2</sup>
71	laboratori	49.49m <sup>2</sup>	83	laboratori	49.47m <sup>2</sup>
72	laboratori	129.27m <sup>2</sup>	84	vestíbul	49.59m <sup>2</sup>
73	circuladò	7.09m <sup>2</sup>	85	vestíbul	3.70m <sup>2</sup>
74	neteja	2.73m <sup>2</sup>	86	repà escala dreta	
75	lavabo dones	8.20m <sup>2</sup>	87	vestíbul	2.89m <sup>2</sup>

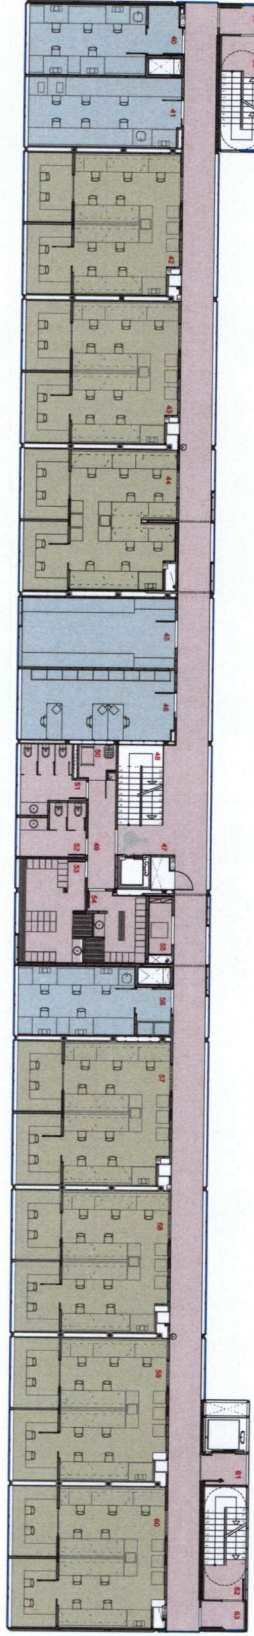

PLANTA PRIMERA		Sup. constr. 785.11m <sup>2</sup>		Sup. util. 674.89m <sup>2</sup>	
36	vestíbul	2.89m <sup>2</sup>	51	lavabo dones	8.20m <sup>2</sup>
37	repà escala esquerra	3.69m <sup>2</sup>	52	vestuari dones	7.29m <sup>2</sup>
38	repà escala dreta	2.31m <sup>2</sup>	53	receptor	16.20m <sup>2</sup>
39	canon d'aparell comuns	24.89m <sup>2</sup>	54	receptor	9.09m <sup>2</sup>
40	laboratori	49.47m <sup>2</sup>	55	receptor	3.05m <sup>2</sup>
41	laboratori	49.47m <sup>2</sup>	56	laboratori	2.29m <sup>2</sup>
42	laboratori	49.47m <sup>2</sup>	57	laboratori	49.47m <sup>2</sup>
43	laboratori	49.49m <sup>2</sup>	58	laboratori	49.47m <sup>2</sup>
44	laboratori	49.49m <sup>2</sup>	59	laboratori	49.47m <sup>2</sup>
45	laboratori	129.27m <sup>2</sup>	60	laboratori	49.59m <sup>2</sup>
46	coordinadora de laboratoris	25.31m <sup>2</sup>	61	laboratori	3.70m <sup>2</sup>
47	circuladò	7.09m <sup>2</sup>	62	vestíbul	3.70m <sup>2</sup>
48	neteja	8.43m <sup>2</sup>	63	vestíbul	2.89m <sup>2</sup>
49	neteja	2.73m <sup>2</sup>			
50	neteja	2.89m <sup>2</sup>			

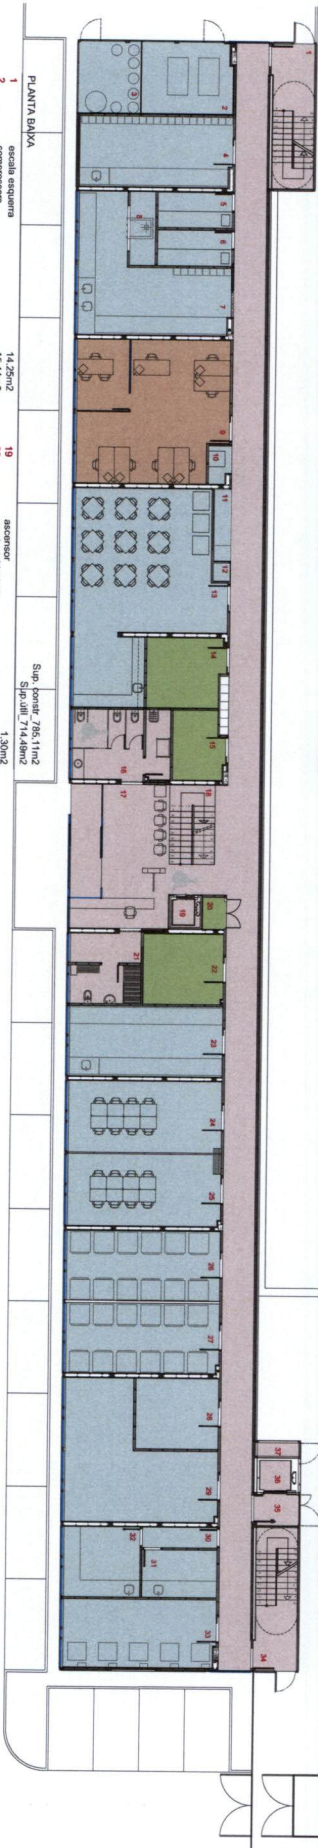

PLANTA BANYA		Sup. constr. 785.11m <sup>2</sup>		Sup. util. 714.89m <sup>2</sup>	
1	escala esquerra	14.29m <sup>2</sup>	19	ascensor	
2	compressors	15.14m <sup>2</sup>	20	pati instal·lacions	1.73m <sup>2</sup>
3	gasos (CO2/Nitrogen/oxigen comprimí)	10.59m <sup>2</sup>	21	instal·lacions	11.59m <sup>2</sup>
4	canon d'aparell comuns	25.31m <sup>2</sup>	22	instal·lacions	13.22m <sup>2</sup>
5	canon d'aparell comuns	6.23m <sup>2</sup>	23	instal·lacions	25.65m <sup>2</sup>
6	canon d'aparell comuns	32.84m <sup>2</sup>	24	sala reunions	25.53m <sup>2</sup>
7	sala de repà	44.49m <sup>2</sup>	25	sala reunions	26.40m <sup>2</sup>
8	CABER	49.47m <sup>2</sup>	26	canon d'aparell comuns	13.89m <sup>2</sup>
9	receptor	2.89m <sup>2</sup>	27	canon d'aparell comuns	37.09m <sup>2</sup>
10	receptor	1.81m <sup>2</sup>	28	canon d'aparell comuns	3.83m <sup>2</sup>
11	armari bates	60.77m <sup>2</sup>	29	receptor	1.81m <sup>2</sup>
12	sala de adreus	12.52m <sup>2</sup>	30	receptor	1.81m <sup>2</sup>
13	instal·lacions	8.12m <sup>2</sup>	31	receptor	14.29m <sup>2</sup>
14	instal·lacions	16.04m <sup>2</sup>	32	receptor	24.89m <sup>2</sup>
15	vestíbul-circuladò	18.53m <sup>2</sup>	33	receptor	3.70m <sup>2</sup>
16	vestíbul-circuladò	18.53m <sup>2</sup>	34	receptor	3.70m <sup>2</sup>
17	escalera central		35	receptor	1.72m <sup>2</sup>
18	escalera central		36	receptor	
			37	receptor	

- laboratoris
- canons annexes als laboratoris
- instal·lacions
- CABER
- ús comú/directadò


NOU EDIFICI MODULAR D'INVESTIGACIÓ EN L'HOSPITAL UNIVERSITARI DE LA VALL D'HEBRON

Propietat: FUNDACIÓ INSTITUT DE RECERCA DE L'HOSPITAL UNIVERSITARI DE LA VALL D'HEBRON


PROJECTE EXECUTIU

ARQUITECTE: IGNASI COLOMÉ DE MINGUEUA




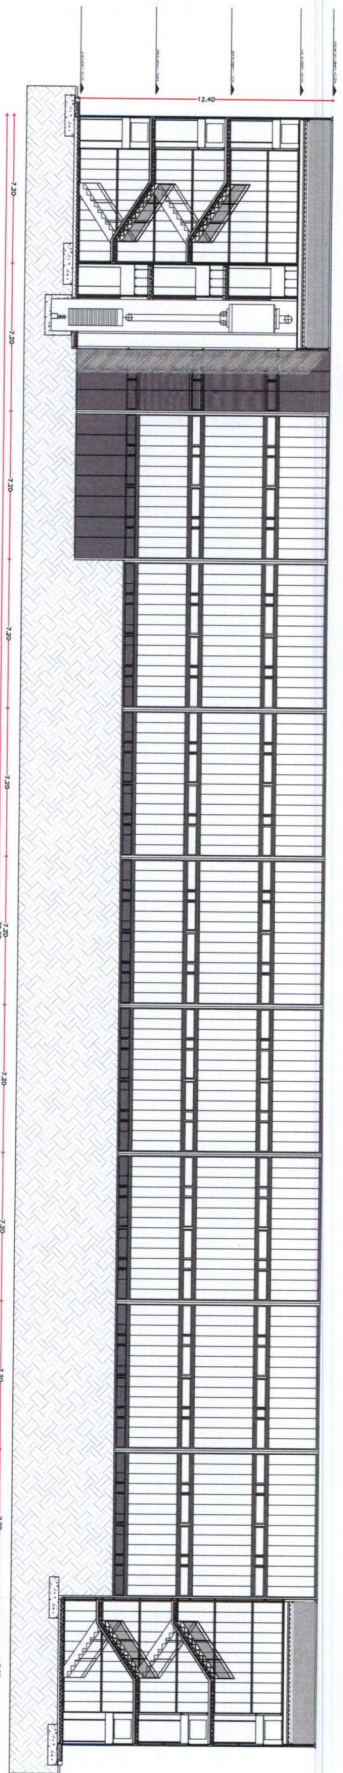


Secció C-C'

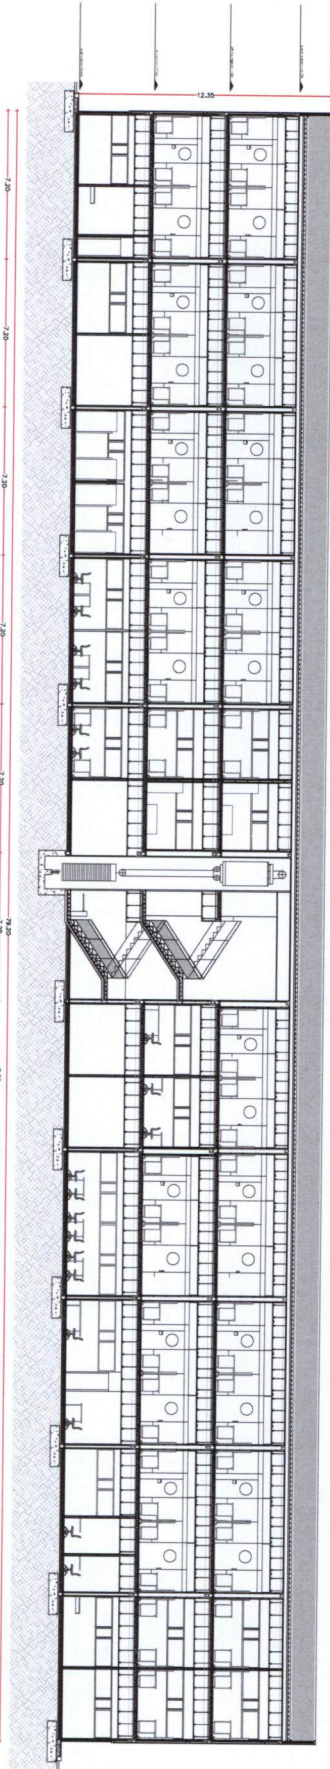

secció D-D'

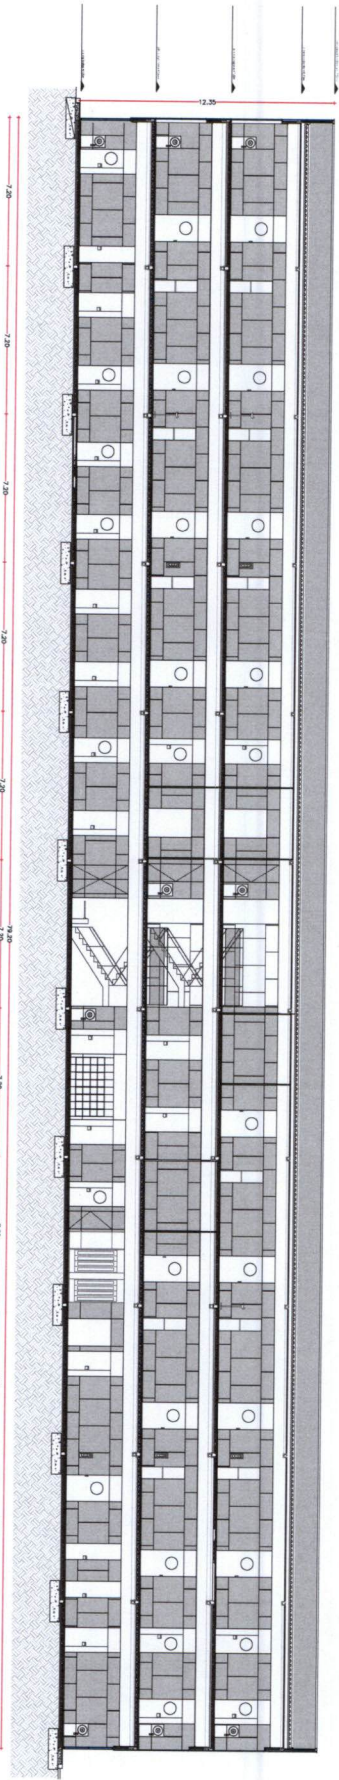

Secció E-E'

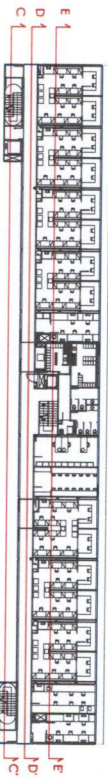

NOU EDIFICI MODULAR D'INVESTIGACIÓ EN L'HOSPITAL UNIVERSITARI DE LA VALL D'HEBRON

Propietat:  
FUNDACIÓ INSTITUT DE RECERCA DE L'HOSPITAL UNIVERSITARI DE LA VALL D'HEBRON

Ignasi Colomé i Associats: C/Gran Via, 59-6 1r pis 08505 Fontcoberta Tel: 93 485 13 49 Fax: 93 485 13 49 info@ignasi-colome.com

ARQUITECTE  
IGNASI COLOMÉ DE MINGUÍA


SECCIONS LONGITUDINALS

0.2

A3 e1/25  
FEBRER 2009  
PROJECTE EXECUTIU

Espai reservat per etiqueta de viat



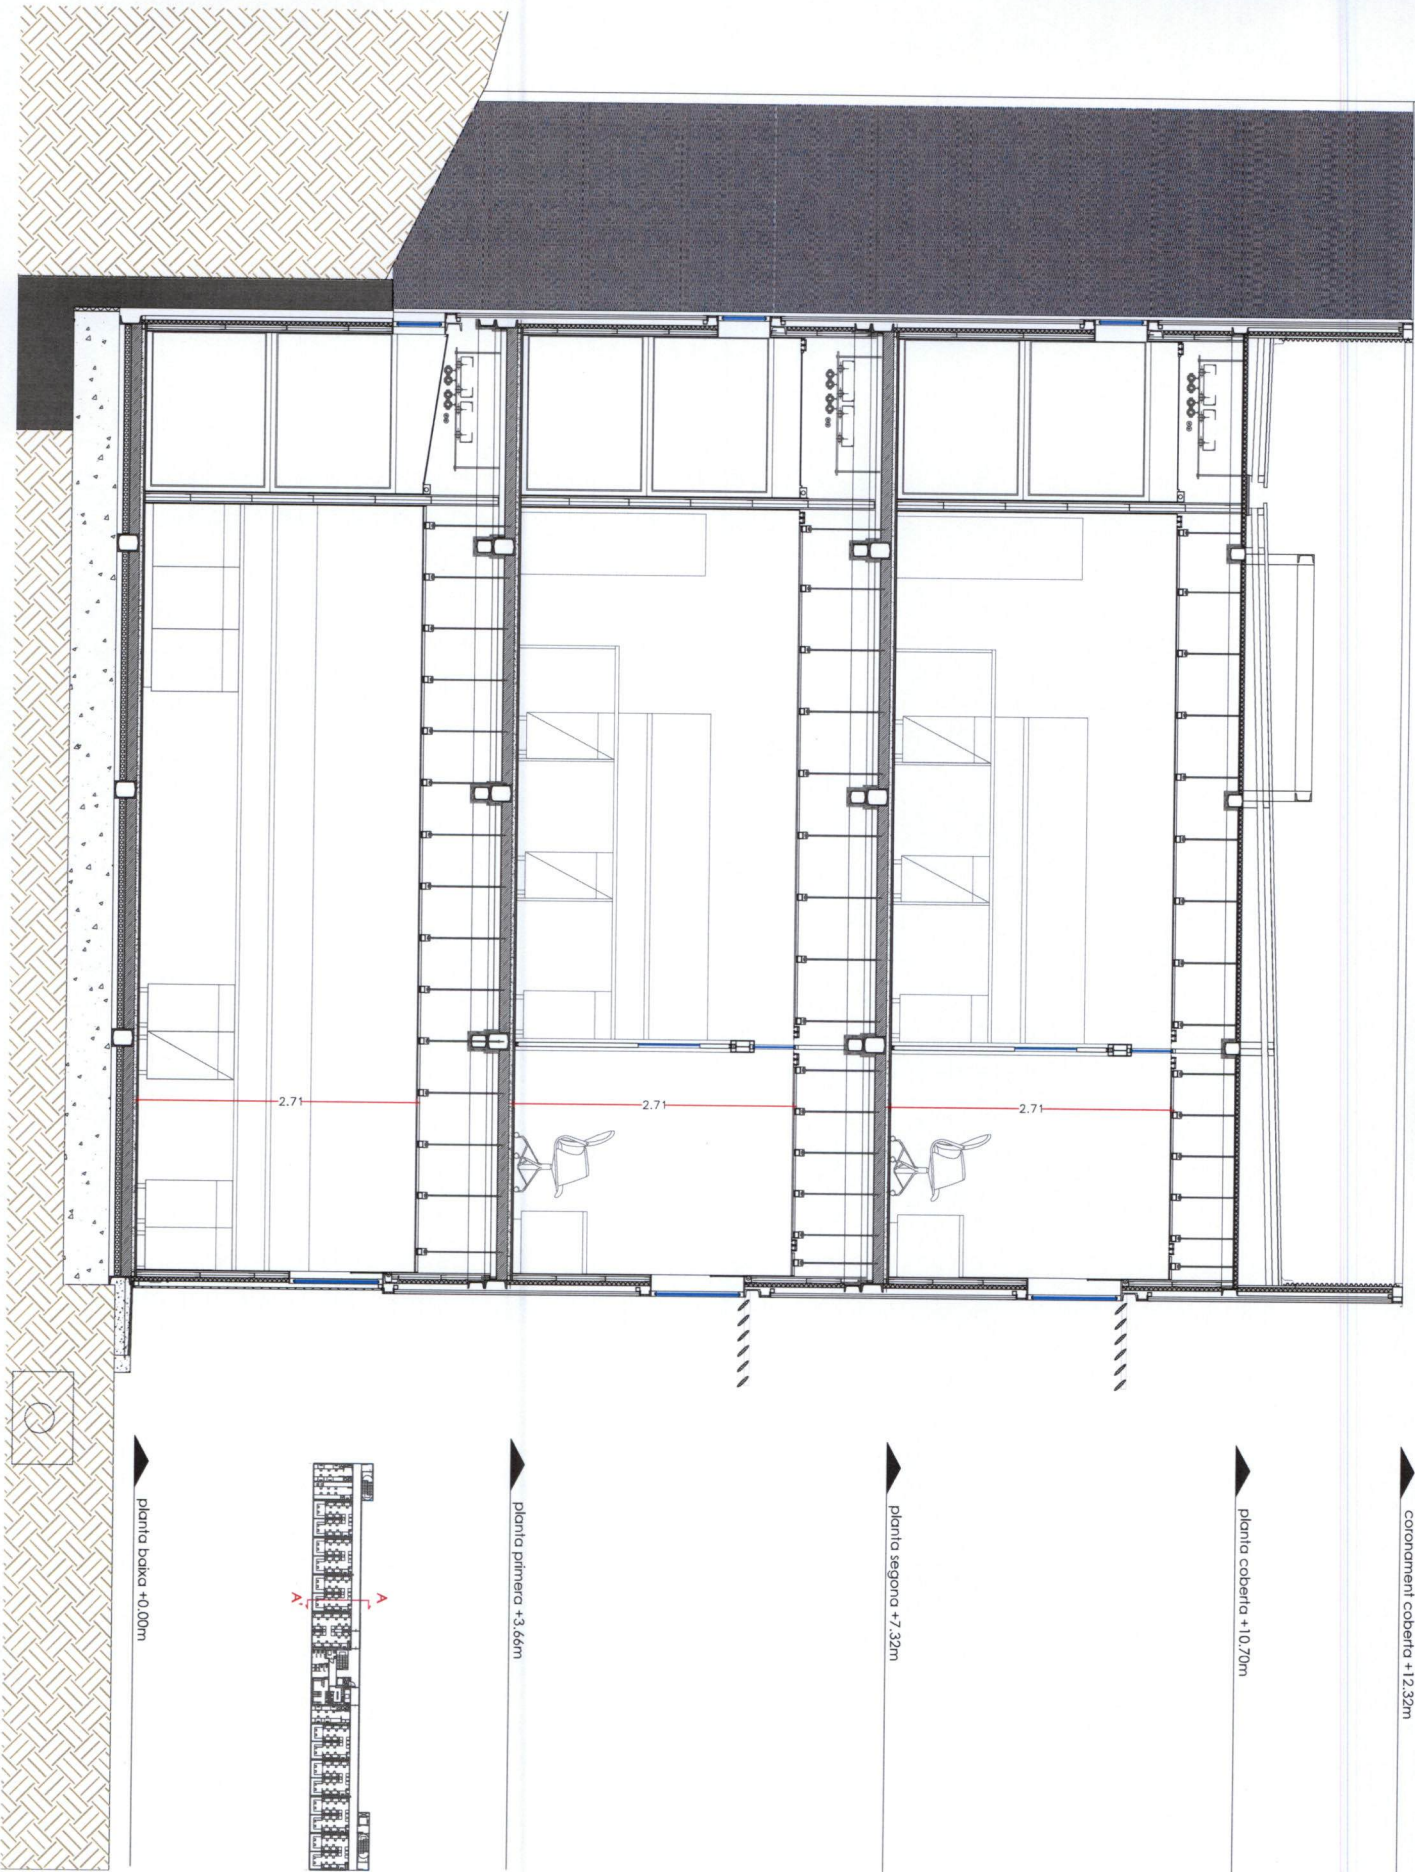


Coronament coberta +12,32m

planta coberta +10,70m

planta segona +7,32m

planta primera +3,66m

planta baixa +0,00m

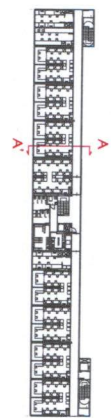

NOU EDIFICI MODULAR D'INVESTIGACIÓ EN L'HOSPITAL UNIVERSITARI DE LA VALL D'HEBRON

Propietat:  
**FUNDACIÓ INSTITUT DE RECERCA DE L'HOSPITAL UNIVERSITARI DE LA VALL D'HEBRON**

IGNASI COLOMÉ & ASSOCIATS SL - Arquitectes - C/ Zorrilla, 100 - 08002 - Barcelona - Tel: 93 455 18 99 Fax: 93 480 13 49 [www.ignasi.com](http://www.ignasi.com)

ARQUITECTE  
**IGNASI COLOMÉ DE MINGUEUA**

**0.3**  
 SECCIÓ TRANSVERSAL A-A'  
 A1 et:1/25  
 A3 et:1/50  
 FEBRER 2007  
 PROJECTE EXECUTIU

Espai reservat per etiqueta de visit