


1	escala esquerra	14,25m2	19	ascensor	1,30m2
2	compressors	15,14m2	20	pas instal·lacions	1,79m2
3	gasos (CO2but/nitrogen/aire comprimit)	10,50m2	21	vestuari celador	11,55m2
4	cambrà freda	25,35m2	22	instal·lacions	13,22m2
5	cambrà de revelat	6,23m2	23	sala de radioactivitat	25,42m2
6	cambrà de revelat	6,23m2	24	sala reunions	25,53m2
7	sala de rentat	32,84m2	25	sala reunions	25,53m2
8	autoclau	4,43m2	26	cambrà de congeladors	25,40m2
9	CAIBER	49,48m2	27	cambrà de congeladors	25,35m2
10	fotocopiadora	1,90m2	28	cambrà de centrifugues	13,68m2
11	armari bates	2,85m2	29	magatzem	37,09m2
12	roba bruta	0,71m2	30	circulació	3,63m2
13	sala de distensió	60,21m2	31	residus químics	8,35m2
14	instal·lacions	12,52m2	32	residus radioactius	12,61m2
15	instal·lacions	8,12m2	33	cambrà de nitrogen líquid	24,86m2
16	lavabos	16,04m2	34	escala dreta	14,28m2
17	vestíbul-circulació	162,42m2	35	vestíbul	3,30m2
18	escala central	8,38m2	36	montacargues	2,16m2
19	escalador	14,25m2	37	instal·lacions/caldera	1,72m2

Sup. constr. 785,11m2

Sup. útil 714,49m2

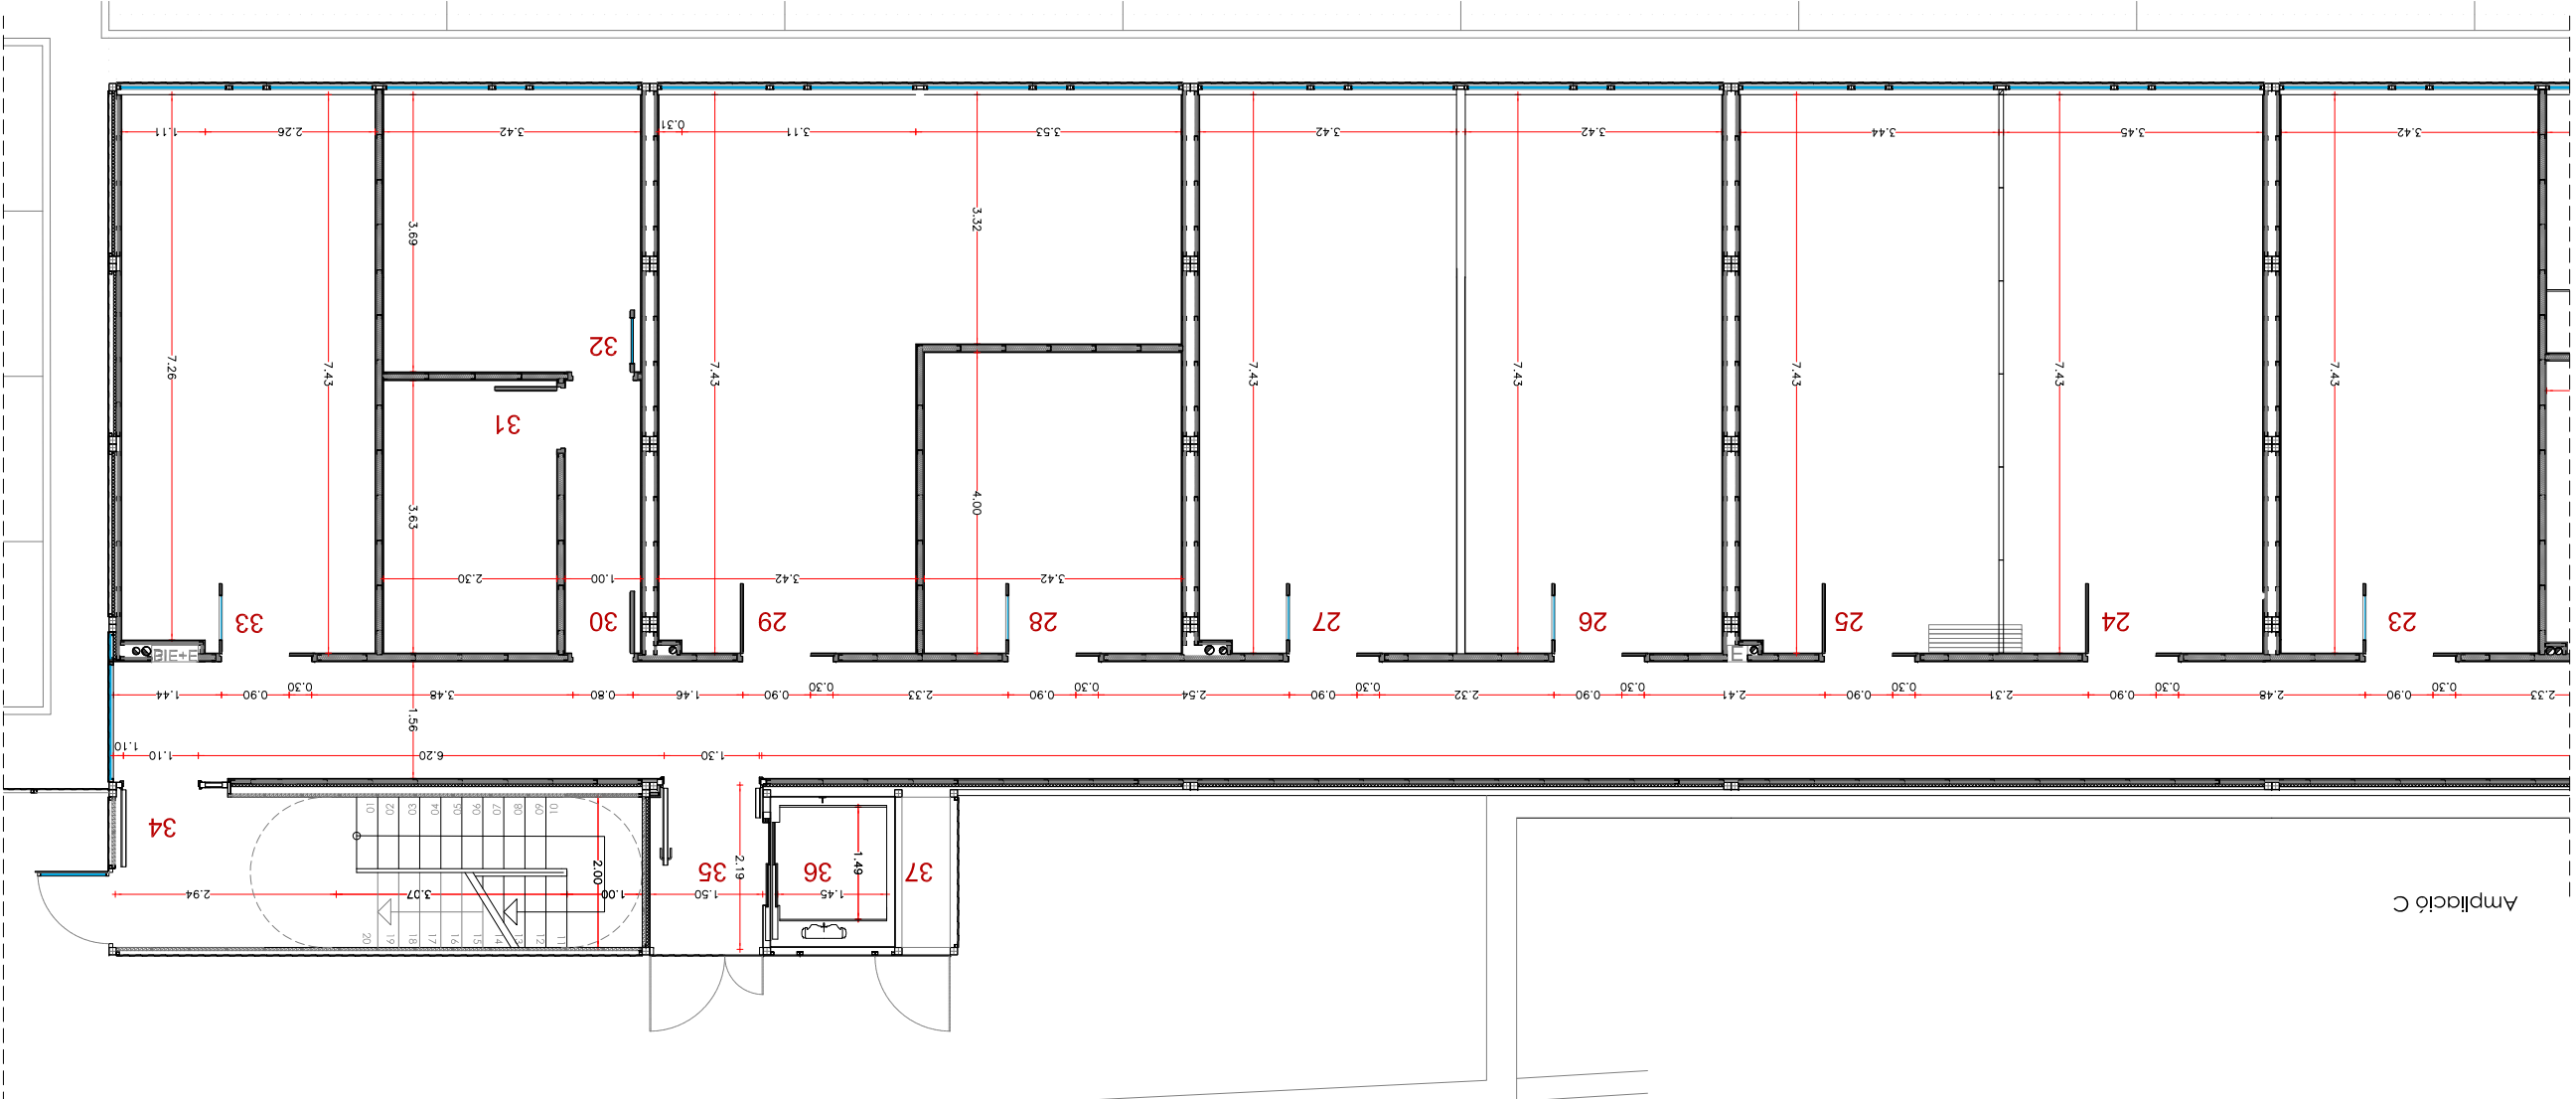

1	escala esquerra	14,25m2	19	ascensor	1,30m2
2	compressors	15,14m2	20	pas instal·lacions	1,79m2
3	gasos (CO2but/nitrogen/aire comprimit)	10,50m2	21	vestuari celador	11,55m2
4	cambrà freda	25,35m2	22	instal·lacions	13,22m2
5	cambrà de revelat	6,23m2	23	sala de radioactivitat	25,42m2
6	cambrà de revelat	6,23m2	24	sala reunions	25,53m2
7	sala de rentat	32,84m2	25	sala reunions	25,53m2
8	autoclau	4,43m2	26	cambrà de congeladors	25,40m2
9	CAIBER	49,48m2	27	cambrà de congeladors	25,35m2
10	fotocopiadora	1,90m2	28	cambrà de centrifugues	13,68m2
11	armari bates	2,85m2	29	magatzem	37,09m2
12	roba bruta	0,71m2	30	circulació	3,63m2
13	sala de distensió	60,21m2	31	residus químics	8,35m2
14	instal·lacions	12,52m2	32	residus radioactius	12,61m2
15	instal·lacions	8,12m2	33	cambrà de nitrogen líquid	24,86m2
16	lavabos	16,04m2	34	escala dreta	14,28m2
17	vestíbul-circulació	162,42m2	35	vestíbul	3,30m2
18	escala central	8,38m2	36	montacargues	2,16m2
19	escalador	14,25m2	37	instal·lacions/caldera	1,72m2

Sup. constr. 785,11m2

Sup. útil 714,49m2

0.07

PLANTA BAIXA 02

definició geomètrica

A1 e:1/50

A3 e:1/100

FEBRER 2009

PROJECTE EXECUTIU

NOU EDIFICI MODULAR D'INVESTIGACIÓ EN L'HOSPITAL UNIVERSITARI DE LA VALL D'HERBON

FUNDACIÓ INSTITUT DE RECERCA DE L'HOSPITAL UNIVERSITARI DE LA VALL D'HERBON

IGNASI COLOMÉ I ASSOCIATS

c/ramón i túria, 59-61 boxos 08005

barcelona

tel 93 485 18 66

fax. 93 485 13 49

colome@coac.net

ARQUITECTE

IGNASI COLOMÉ DE MITEGUA