


SALA DE CONGELADORS
 049 I 050

| | | | | | | | |
|--------------------------------------|------------------------|------------------------------------|---------------------------------|-----------------|----------|-----------------------------------------------------------|-------------------|
| Modificació: Autor/s del projecte | Nivell PLANTA BAIXA | Localització EDIFICI COLLSEROLA | Escala 1/250 -M2 SERVEIS. | Data 01/2011 | Projecte | Vall d'Hebron Hospital Direcció de Manteniment i Obres | DG Num. planol |
|--------------------------------------|------------------------|------------------------------------|---------------------------------|-----------------|----------|-----------------------------------------------------------|-------------------|

Modificació:

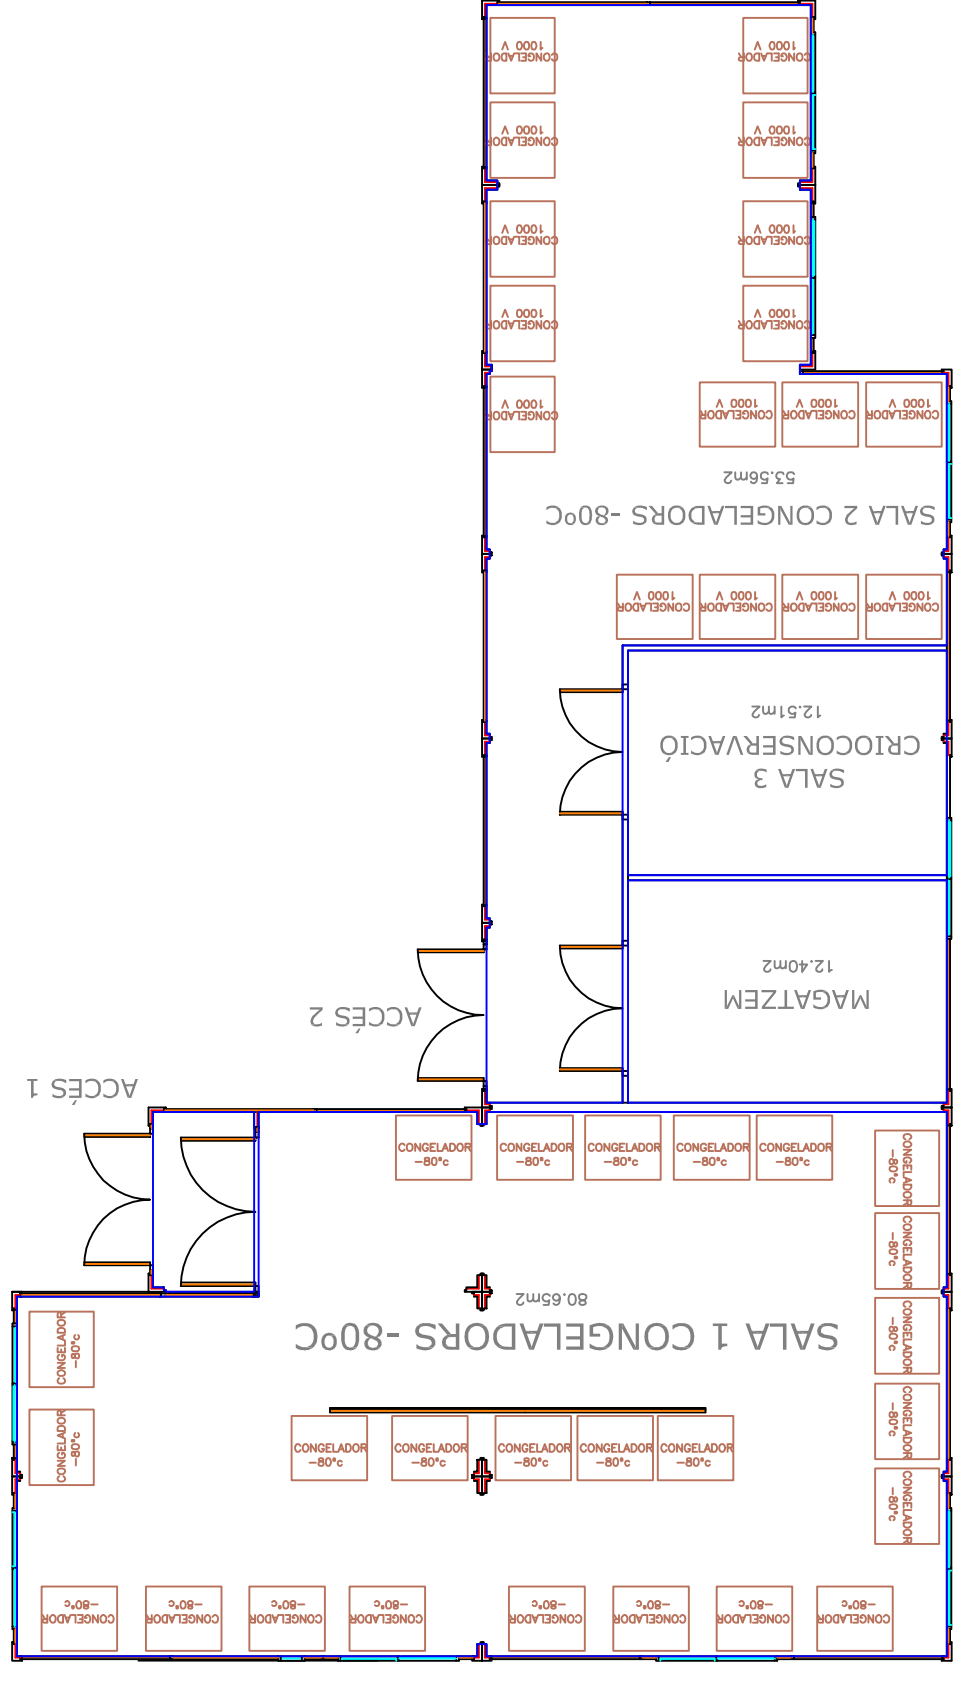

SUP. TOTAL ÚTIL= 631.32m2
 SUP. TOTAL CONSTRUÏDA= 803.00m2

