

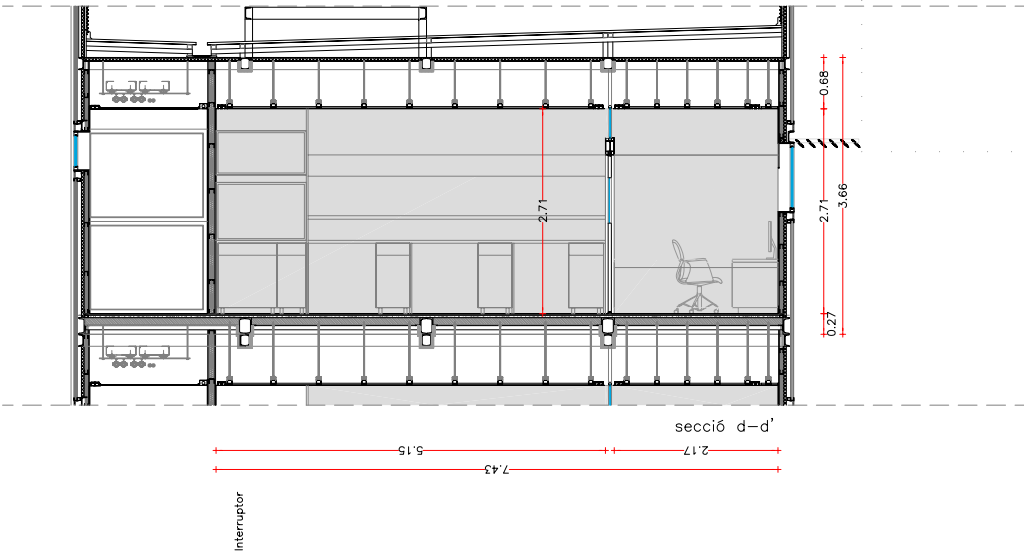
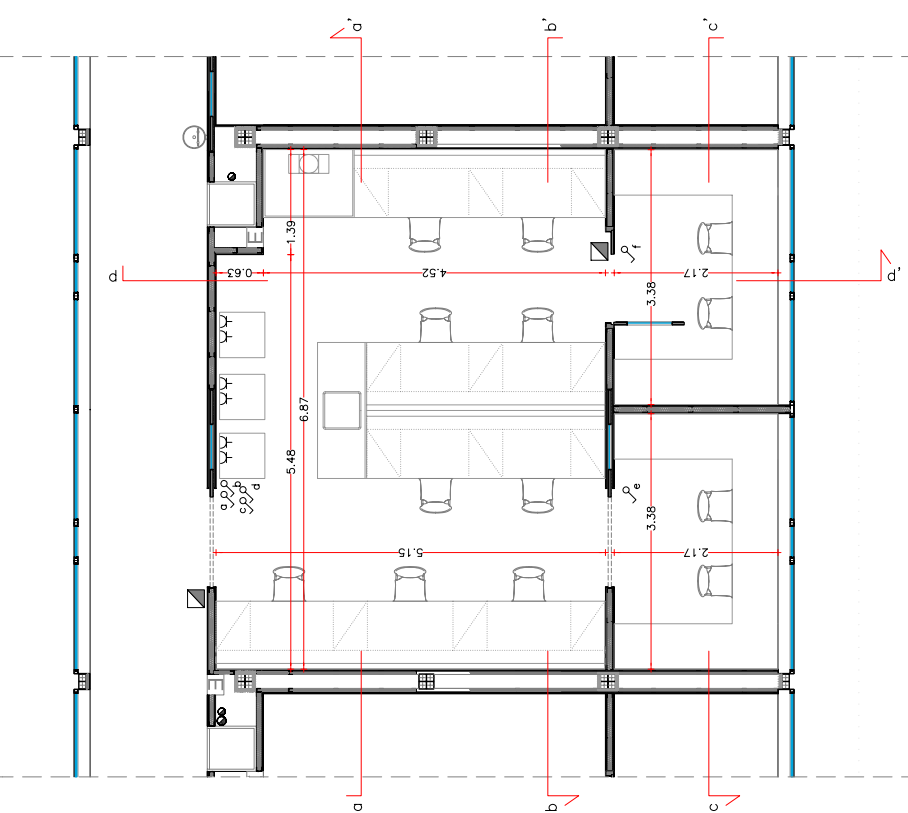


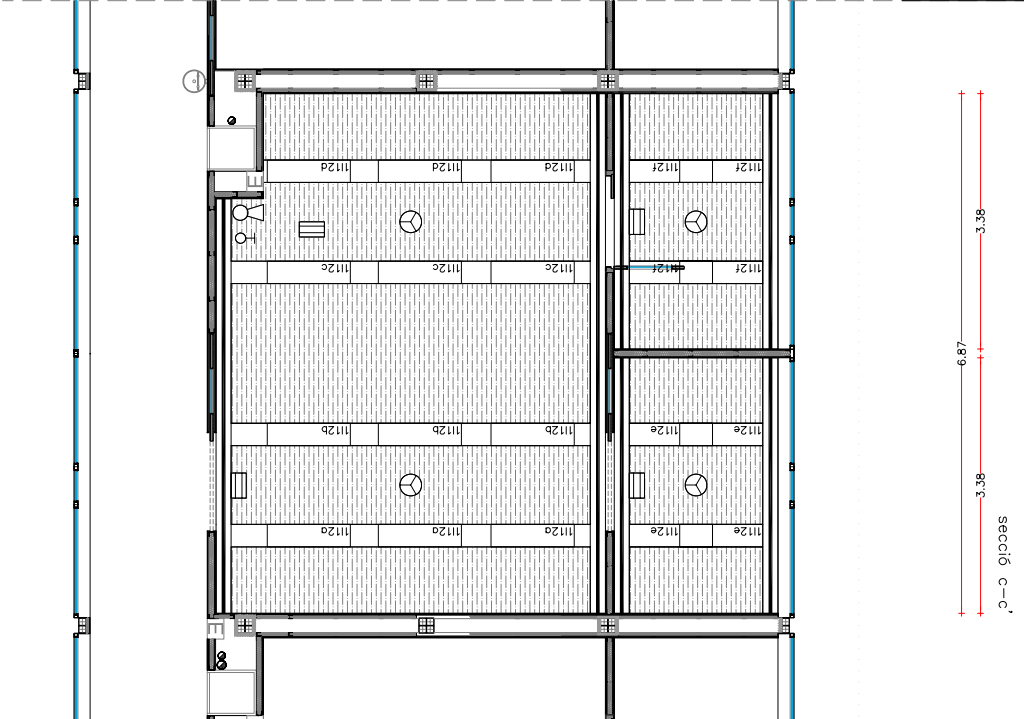

5.03.01

Espai reservat per etiqueta de visió

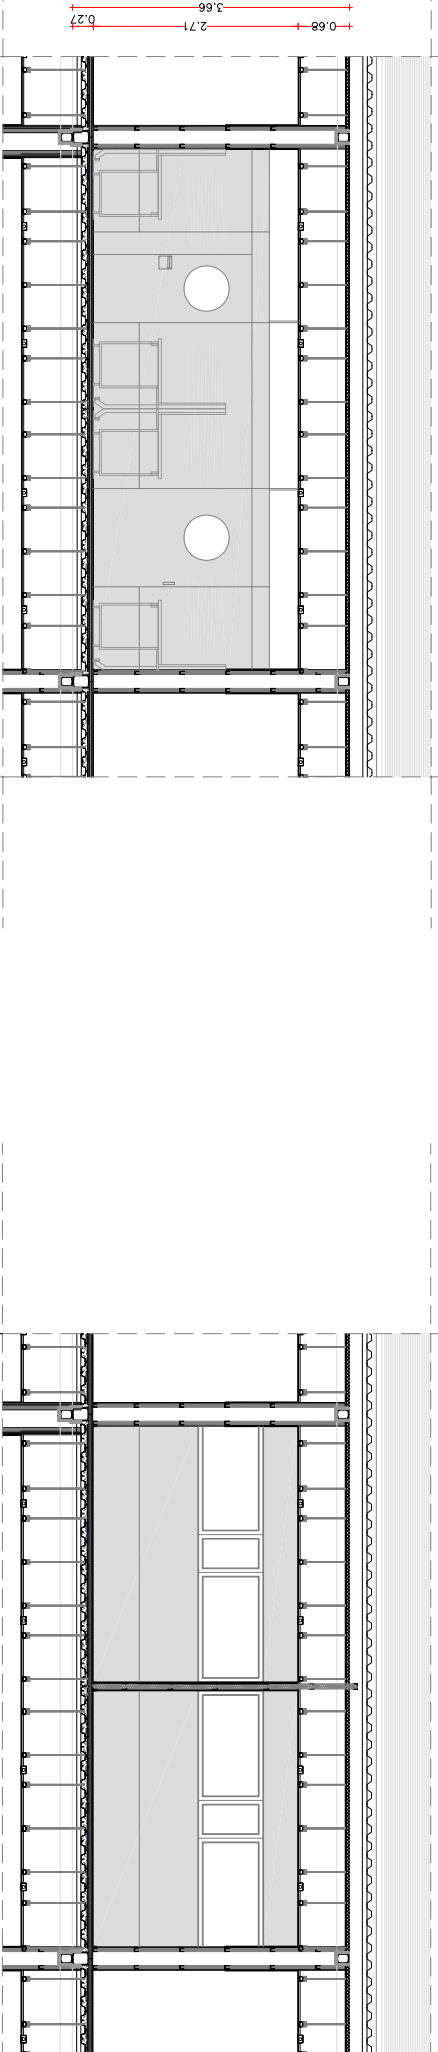

NOU EDIFICI MODULAR D'INVESTIGACIÓ EN L'HOSPITAL UNIVERSITARI DE LA VALL D'HEBRON

Propietat: FUNDACIÓ INSTITUT DE RECERCA DE L'HOSPITAL UNIVERSITARI DE LA VALL D'HEBRON

Ignasi Colomé i associats

c/ramón iurrà 59-61bxos 08005

barcelona

tel·l 93 485 18 66

fax. 93 485 13 49

colome@cocac.net

IGNASI COLOMÉ DE MINTEGUÍA

ARQUITECTE