

Fundació Hospital Universitari Vall Hebron - Institut de Recerca (VHIR)

NÚM. EXPEDIENT: 2024-027 TRASLLAT ENTRE EDIFICIS VHIR

ANNEX 1.- DOCUMENTACIÓ ADDICIONAL

SERVEI DE DESMUNTATGE, MUNTATGE I DE TRASLLAT DEL EQUIPAMENT DE LABORATORI I OFICINES ENTRE DIVERSOS EDIFICIS DE LA FUNDACIÓ HOSPITAL UNIVERSITARI VALL HEBRON - INSTITUT DE RECERCA (VHIR).



“L’objecte d’aquests contractes és cofinançat pel Fons Europeu de Desenvolupament Regional (FEDER) de la Unió europea, en el marc del Programa operatiu FEDER de Catalunya 2021-2027. OP1 Una Europa més competitiva i intel·ligent”

INDEX:

1. Descripció de l'equipament a traslladar dels grups 2, 3 i 4 descrits al PPT.
2. Recompte aproximat de metres quadrats a traslladar
3. Proposta de cronograma de trasllat i plànols dels espais
4. Plànol accessos i elevadors

Grup 2_ Equipament general de laboratori de grans dimensions

BB	Equips grans Biobanc
EG	Equips grans Grups de Recerca
ESU	Equips grans ESU
UAT	Equips grans UAT

Tipologia d'equips	EDIFICI ORIGEN	EQUIPAMENT	Nº INVENTARI	UBICACIÓ	Mides aproximades
BB	HOSPITAL DE LA DONA (BIOBANC)	Robot TECAN Freedom EVO-2	IR002448	Laboratori Biobanc	110 x 90 x 87
BB	HOSPITAL DE LA DONA (BIOBANC)	Centrifuga Eppendorf 5415 R	IR002440	Laboratori Biobanc	29 x 42 x 25
BB	HOSPITAL DE LA DONA (BIOBANC)	Centrifuga refrigerada Eppendorf 5810 R	IR002439	Laboratori Biobanc	70 x 60 x 34
BB	HOSPITAL DE LA DONA (BIOBANC)	Centrifuga refrigerada Megafuge 8R	IR002883	Laboratori Biobanc	46 x 67 x 31
BB	HOSPITAL DE LA DONA (BIOBANC)	Nucleic Acid Isolation System QuickGene 810	IR002446	Laboratori Biobanc	45 x 32 x 40
BB	HOSPITAL DE LA DONA (BIOBANC)	Heidolph Unimax 1010 (agitador) Heidolph Inkubator 1000 (calefactor + campana)	IR002435 IR002436	Laboratori Biobanc	57 x 38 x 46
BB	HOSPITAL DE LA DONA (BIOBANC)	Nucleic Acid Isolation System QuickGene- 610L	IR002445	Laboratori Biobanc	45 x 37 x 38
BB	HOSPITAL DE LA DONA (BIOBANC)	Centrifuga refrigerada VWR	IR005212	Laboratori Biobanc	63 x 65 x 40
UAT	MEDITERRANIA	Cabina UV	1081054	UAT 038-04	70x55x55
UAT	MEDITERRANIA	Termociclador VWR2	1083466	UAT 038-04	30x50x35
UAT	MEDITERRANIA	Termociclador Mycycler	1052462	UAT 038-04	30x50x25
UAT	MEDITERRANIA	Termociclador ABI2720	1079514	UAT 038-04	30x50x25
UAT	MEDITERRANIA	Termociclador MasterCycler Pro	IR002442	UAT 038-04	30x60x40
UAT	MEDITERRANIA	Generador Nitrògen	IR006195	UAT 038-07	45x110x135
UAT	MEDITERRANIA	SAI	IR007280	UAT 038-07	20x55x75
UAT	MEDITERRANIA	SAI	IR004930	UAT 038-10	20x70x50
UAT	MEDITERRANIA	Taula microscopi confocal Zeiss	No aplica	UAT 038-010	1) 120x110x80 / 2) 125x75x80
UAT	MEDITERRANIA	Taula microscopi widefield Thunder	No aplica	UAT 038-010	1) 90x80x80 / 2)190x75x80
UAT	MEDITERRANIA	Taula microscopi confocal Olympus	No aplica	UAT 038-010	1) 170x80x80 /2) 190x75x80
EG	COLLSEROLA	CENTRIFUGA UNIVERSAL	1006809	Lab 149-150-151	75 x 56
EG	COLLSEROLA	CENTRIFUGA UNIVERSAL * Rotor	IR007025	Lab 149-150-151	70 x 67
EG	COLLSEROLA	CRIOSTAT	37656	Lab 149-150-151	90 x 75 x 100
EG	COLLSEROLA	MICROSCOPIS DE FLUORESCENCIA	1035299	Lab 149-150-151	38 x 50 x 70
EG	COLLSEROLA	CENTRIFUGA ALTA VELOCITAT	IR005371	Lab 149-150-151	70 x 74
EG	COLLSEROLA	AGITADOR ORBITAL	1006919	Lab 149-150-151	55 x 60 x 1m
EG	COLLSEROLA	CENTRÍFUGA sobrepiata	IR008160	Lab 145	66 x 65 x 40
EG	COLLSEROLA	ESPECTROFOTOMETRE TERMORREGULABLE*	1064695	Lab 144	63 x56 x 30
EG	COLLSEROLA	BANY DE LABORATORI + CAPÇAL	1064703	Lab 144	63 X 31 X 25
EG	COLLSEROLA	COMPTADOR DE POU RAIG GAMMA	SN	Lab 142	65 X 80 X 40
EG	COLLSEROLA	5 COLUMNES DE CROMATOGRAFIA	SN	Lab 142	40 x 45 x 80
EG	COLLSEROLA	2 CENTRIFUGUES REFRIGUERADES	SN	Lab 205	63 X 34 X 28
EG	MEDITERRANIA	Criostat	SN	Lab 027	114 x 73 x 73
EG	MEDITERRANIA	Banyera metacril-lat	SN	Lab 027	53 x 47 x 62
EG	MEDITERRANIA	Microtom	SN	Lab 027	40 x 60 x 33
EG	MEDITERRANIA	Microscopi	1081271	Lab 027	31 x 50 x 66

EG	MEDITERRANIA	HPLC	SN	Lab 025	40 x 50 x 75
EG	MEDITERRANIA	Liofilitzador	IR006974	Lab 025	75 x 74 x 74
EG	MEDITERRANIA	Bany Termostatic	9572	Lab 024	57 x 44 x 40
EG	MEDITERRANIA	Camara de Hipoxia	CIBER	Aparells comuns 127	125 x 72 x 72
EG	MEDITERRANIA	Lector de placas	1079060	Lab 114-115	59 x 40 x 23
EG	MEDITERRANIA	Plataforma Fluidica membranas	SN	Lab 020	77 x 47 x 17
EG	MEDITERRANIA	Bany Termostatic	SN	Lab 020	65 x 36 x 42
EG	MEDITERRANIA	DLS	SN	Lab 020	30 x 60 x 32
EG	MEDITERRANIA	Espectrofotometre	IR002978	Lab 020	50 x 60 x 21
EG	MEDITERRANIA	Bany Termostatic	SN	Lab 018-019	55 x 41 x 48
EG	MEDITERRANIA	Incubador	1000734	Lab 018-019	60 x 48 x 47
EG	MEDITERRANIA	Centrifuga Refrigerada	1078082	Lab 018-019	70 x 62 x 35
EG	MEDITERRANIA	Microscopi	1035480	Lab 018-019	30 x 53 x 52
EG	MEDITERRANIA	Microtomo	IR002648	Lab 018-019	40 x 55 x 32
EG	MEDITERRANIA	Microscopi	38346	Lab 018-019	40 x 30 x 53
EG	MEDITERRANIA	Homogenitzador de teixits	IR004058	Lab 018-019	40 x 50 x 54
EG	MEDITERRANIA	Estufa	39301	Lab 018-019	50 x 39 x 42
EG	MEDITERRANIA	Camara d'Hipoxia	IR000701	Lab 018-019	82 x 72 x 64
EG	MEDITERRANIA	PCR tiempo real	1072244	Sala PCR	37 x 44 x 51
EG	MEDITERRANIA	Estufa con vacio	35861	corralines / magatzem	52 x 44 x 47
EG	MEDITERRANIA	Estufa	1065466	corralines / magatzem	65 x 50 x 50
EG	MEDITERRANIA	Centrifuga	IR007759	Lab 009	55 x 60 x 40
EG	MEDITERRANIA	Estufa	IR002341	Lab 004	81 x 57 x 55
EG	MEDITERRANIA	Dispensador de parafina	IR003469	Lab 004	46 x 40 x 54
EG	MEDITERRANIA	Baño termostatico	1063419	Lab 004	35 x 56 x 34
EG	MEDITERRANIA	Centrifuga Refrigerada	SN	Lab 004	60 x 62 x 44
EG	MEDITERRANIA	lector de placas multifuncion	IR008000	Lab 004	55 x 61 x 43
EG	MEDITERRANIA	Analizador de placas	1035996	Lab 004	60 x 50 x 23
EG	MEDITERRANIA	Microscopio	no visible	corralines / magatzem	57 x 30 x 42
EG	MEDITERRANIA	Centrifuga Refrigerada	1053944	Lab 010	79 x 71 x 45
EG	MEDITERRANIA	Centrifuga Refrigerada	SN	Lab 010	41 x 71 x 37
EG	MEDITERRANIA	Baño termostatico	1027295	Lab 010	78 x 35 x 33
EG	MEDITERRANIA	Estufa	2444	Lab 010	55 x 54 x 69
EG	MEDITERRANIA	Microscopi	1085934	Lab 010	45 x 72 x 63
EG	MEDITERRANIA	Microscopio	1085906	Lab 010	57 x 30 x 42
EG	MEDITERRANIA	Microtomo	1085907	Lab 010	50 x 55 x 31
EG	MEDITERRANIA	Autoclave	39055	Lab 010	55 x 54 x 41
EG	MEDITERRANIA	Seahorse Xfp analyzer	IR004746	Lab 010	48 X 60 X 45
EG	MEDITERRANIA	Cabina Estacio para PCR	1089157	Lab 006	72 x 57 x 56
EG	MEDITERRANIA	Cabina Estacio para PCR	IR003692	Lab 006	72 x 57 x 56
EG	MEDITERRANIA	Cabina Estacio para PCR	1006830	Lab 006	64 x 73 x 76
EG	MEDITERRANIA	Cromatograf	SN	Lab 006	51 x 50 x 55
EG	MEDITERRANIA	Centrifuga Refrigerada	288151	Lab 006	63 x 50 x 30
EG	MEDITERRANIA	Sequenciador	1187660	Lab 006	70 x 60 x 53
EG	MEDITERRANIA	Centrifuga Refrigerada	1065398	Lab 006	77 x 60 x 40
EG	MEDITERRANIA	Centrifuga Refrigerada	1045425	Lab 006	77 x 60 x 40
EG	MEDITERRANIA	Estufa	IR000489	corralines / magatzem	71 x 70 x 84
EG	MEDITERRANIA	Sequenciador	SN	corralines / magatzem	38 x 52 x 35
EG	MEDITERRANIA	Shaker	1079025	corralines / magatzem	59 x 75 x 70
EG	MEDITERRANIA	Vibratomo	IR006915	Lab 001	30 x 60 x 35
EG	MEDITERRANIA	Lupa	1085956	Lab 001	34 x 30 x 45
EG	MEDITERRANIA	Centrifuga Refrigerada	1085951	Lab 001	34 x 59 x 31
EG	MEDITERRANIA	Forn d'Hibridacio	1085963	Lab 001	45 x 47 x 57
EG	MEDITERRANIA	Caixa Metacrilat	22608	corralines / magatzem	65 x 42 x 35
EG	MEDITERRANIA	PCR tiempo real	SN	Lab 002	40 x 70 x 47
EG	MEDITERRANIA	Bany Termostatic Agitació	38453	Lab 003	75 x 45 x 47
EG	MEDITERRANIA	Shaker	IR004005	Lab 003	60 x 85 x 55
EG	MEDITERRANIA	Centrifuga Refrigerada	IR001714	Lab 003	72 x 62 x 35
EG	MEDITERRANIA	Estufa	1006279	Lab 003	55 x 50 x 68

EG	MEDITERRANIA	Estufa / incubador	38454	Lab 003	50 x 40 x 42
EG	MEDITERRANIA	Bany termostatic	22306	Lab 003	80 x 55 x 42
EG	MEDITERRANIA	Dispensador de plaques	IR002092 / IR002093	Lab 003	35 x 36 x 77
EG	MEDITERRANIA	Cabina Estacio para PCR	1151612	Lab 117	70 x 56 x 56
EG	MEDITERRANIA	Encapsulador de Celulas	IR007422	Lab 117	65 x 54 x 67 (caja propia en el lab.)
EG	MEDITERRANIA	Centrifuga Refrigerada	SN	Lab 101	40 x 67 x 31
EG	MEDITERRANIA	Criostat	1060481	Lab 102	90 x 77 x 107
EG	MEDITERRANIA	Microtom	IR007530	Lab 102	40 x 61 x 33
EG	MEDITERRANIA	Microscopi	1083287	Lab 102	40 x 70 x 71
EG	MEDITERRANIA	Microscopi	IR007034	Lab 102	25 x 35 x 63
EG	MEDITERRANIA	Microscopi Lupa	IR007117	Lab 102	45 x 40 x 55
EG	MEDITERRANIA	Scanner Olympus sin soporte	IR007575	Lab 102	60 x 73 x 77
EG	MEDITERRANIA	Criostat	1003852	Lab 106	68 x 82 x 122
EG	MEDITERRANIA	Vibratom	1083330	Lab 106	40 x 55 x 40
EG	MEDITERRANIA	Microscopi	1063166	Lab 106	30 x 40 x 50
EG	MEDITERRANIA	Camara hipoxia	1081528	Lab 106	80 x 70 x 70
EG	MEDITERRANIA	Controlador de gasos	1081527	Lab 106	27 x 64 x 41
EG	MEDITERRANIA	Baño termostatico	IR000031	Lab 106	63 x 44 x 39
EG	MEDITERRANIA	Lector de plaques	IR000444	Lab 110	45 x 56 x 38
EG	MEDITERRANIA	Estufa	1053623	Lab 110	55 x 47 x 72
EG	MEDITERRANIA	Centrifuga Refrigerada	IR004396	Lab 123	64 x 53 x 33
EG	MEDITERRANIA	Centrifuga Refrigerada	IR000188	Lab 117	71 x 41 x 36
EG	MEDITERRANIA	Centrifuga Refrigerada	SN	Lab 118	73 x 66 x 38
EG	MEDITERRANIA	Microtomo*	IR006873	Lab 118	50 x 55 x 31
EG	MEDITERRANIA	Lupa Leica	SN	Lab 118	86 x 23 x 54
EG	MEDITERRANIA	Centrifuga Refrigerada	1086040	Lab 122	70 x 60 x 33
EG	MEDITERRANIA	Baño termostatico	1065343	Lab 122	75 x 41 x 47
EG	MEDITERRANIA	Microscopi	94900	Lab 122	70 x 52 x 52
EG	MEDITERRANIA	Centrifuga Refrigerada	IR004755	Lab 023	63 x 63 x 35
EG	MEDITERRANIA	Camara d'Hipoxia	IR005191	Lab 023	85 x 70 x 67
EG	MEDITERRANIA	Controlador de gasos	SN	Lab 023	47 x 45 x 25
EG	MEDITERRANIA	HPLC	1078089 / 1078090 / 1078091 / 1078092	Lab 104	38 x 68 x 85
EG	MEDITERRANIA	Bany Termostatic	1083325	Lab 104	60 x 50 x 45
EG	MEDITERRANIA	Espectrofotometre	1017013	Lab 104	90 x 58 x 29
EG	MEDITERRANIA	Polaron Pt7/60	1019880	Lab 028	55 x 50 x 68
EG	MEDITERRANIA	Centrifuga Refrigerada	IR002568	Lab 028	63 x 63 x 36
EG	MEDITERRANIA	Liofilitzador	SN	Lab 028	57 x 63 x 75
EG	MEDITERRANIA	Centrifuga Refrigerada	SN	Lab 029	42 x 46 x 26
EG	MEDITERRANIA	Termociclador	SN	Lab 029	33 x 60 x 33
EG	MEDITERRANIA	Cytospin 4	1086043	Lab 029	40 x 60 x 25
EG	MEDITERRANIA	Estufa	1035826	Lab 029	50 x 50 x 70
EG	MEDITERRANIA	Lector de placas	SN	Lab 029	63 x 65 x 38
EG	MEDITERRANIA	Estacio DNA/RNA	SN	Lab 120	54 x 70 x 56
EG	MEDITERRANIA	Microscopi	38022	Lab 120	60 x 37 x 80
EG	MEDITERRANIA	Centrifuga Refrigerada	IR007018	Lab 022	70 x 63 x 35
EG	MEDITERRANIA	Centrifuga Refrigerada	1073746	Lab 024	70 x 63 x 35
EG	MEDITERRANIA	Bany Termostatic	1073749	Lab 024	76 x 44 x 48
EG	MEDITERRANIA	Centrifuga Refrigerada	1002979	Lab 012	64 x 63 x 35
EG	MEDITERRANIA	Centrifuga Refrigerada	1053801	Lab 012	64 x 63 x 35
EG	MEDITERRANIA	espectrofotometre	38785	Lab 012	55 x 47 x 23
EG	MEDITERRANIA	Estufa	38801	Lab 012	55 x 55 x 58
EG	MEDITERRANIA	Centrifuga Refrigerada	IR003454	Lab 120	62 x 62 x 35
EG	MEDITERRANIA	Baño termostatico	IR003541/IR003 542	Lab 120	58 X 44 X 54
EG	MEDITERRANIA	Centrifuga Refrigerada	BST	Lab 009	78 x 58 x 43
EG	MEDITERRANIA	Estufa	BST	Lab 009	64 x 50 x 60

EG	MEDITERRANIA	Stocker	IR000014	Lab 028	22 x 62 x 43
ESU	MEDITERRANIA	Rack de conejos (13 unidades)			183 x 87 x 82
ESU	MEDITERRANIA	Rack metalico (3 unidades)			200 x 150 x 70

Grup 3_Equipament de laboratori d'alta complexitat

UAT	Unitat Alta Tecnologia
ESU	Unitat Cirurgia Experimental
SC	Sales de Cultius
EC	Equipament Comú
EPC	Equips Protecció Col·lectiva

Tipologia d'equips	EDIFICI ORIGEN	EQUIPAMENT	Nº INVENTARI	UBICACIÓ	Mides aproximades (cm)
UAT	MEDITERRANIA	LightCycler 480	IR004192	UAT 038-03	60x60x50
UAT	MEDITERRANIA	Bioanalyzer 2100	IR002949	UAT 038-04	20x45x30
UAT	MEDITERRANIA	QuantStudio 7 Pro	IR007702	UAT-038-09	30x55x40
UAT	MEDITERRANIA	QuantStudio 5	IR007701	UAT-038-09	35x60x55
UAT	MEDITERRANIA	GeneTitan	GTD0100320	UAT 038-04	110x70x65 + mòdul ampolles 60x20x60 + SAI 20x45x50
UAT	MEDITERRANIA	GCS3000 Horno 640	1117492	UAT 038-04	45x35x50
UAT	MEDITERRANIA	GCS3000 Horno 645	IR004745	UAT 038-04	50x50x60
UAT	MEDITERRANIA	GCS3000 Fluidica 1	1035984	UAT 038-04	70x40x40
UAT	MEDITERRANIA	GCS3000 Fluidica 2	1063297	UAT 038-04	70x40x40
UAT	MEDITERRANIA	Escaner 7G	1117491	UAT 038-04	30x55x65
UAT	MEDITERRANIA	Rhapsody Scanner	IR008170	UAT 038-03	50x60x65
UAT	MEDITERRANIA	BD Rhapsody HT Xpress Package	IR008169	UAT 038-03	30x40x25
UAT	MEDITERRANIA	Aurora analitzador 5L (Aurorita)	IR007966	UAT 038-03	50x50x60
UAT	MEDITERRANIA	LSR Fortessa	1095035	UAT 038-04	100x120x100, taula 150x80x80, suport bidons 60x60x60
UAT	MEDITERRANIA	Aurora Cell Sorter	IR007409	UAT 038-08	80x70x60+ampolles grans
UAT	MEDITERRANIA	Luminex	No inventariado (cesión)	UAT-038-03	20x65x45
UAT	MEDITERRANIA	Microscopi confocal FV1000	1063052	UAT 038-10	Microscopi: 20x100x70 / Làser: 40x85x20; 8 mòduls independents d'aprox. 30x30x20 cadascun /tubs grans d'aire / 2 mòduls d'interruptors de 40x35x10 cadascun / mòdul 20x50x80 /PC i monitor 75 cm ample
UAT	MEDITERRANIA	Criòstat	1063396	UAT 038-07	80x80x115
UAT	MEDITERRANIA	Microscopi widefield multidimensional	IR006353	UAT 038-10	Microscopi con incubador 70x70x70 / Mòdul T ² i CO ₂ : 20x30x50/ 2 mòduls control: 20x30x30 (x2) / tubs grans d'aire
UAT	MEDITERRANIA	Micr.fluorescència convencional Olympus BX61	1056466	UAT 038-09	microscopi 35x65x65 + 2 mòduls 15x20x30 (x2)
UAT	MEDITERRANIA	Micr.fluorescència convencional Leica DMIRBE	1006089	UAT 038-09	microscopi 60x70x70 + 1 mòdul 15x20x30
UAT	MEDITERRANIA	UPLC MS/MS Xevo TQ	1075851	UAT 038-07	Mòdul 1) 35x65x85/ Mòdul 2) 60x85x70/ Taula amb bomba: 105x100x80
UAT	MEDITERRANIA	Incubador de CO2	IR006495	UAT 038-10	60x75x55
UAT	MEDITERRANIA	Centrífuga	1083471	UAT passadís	55x60x30
ESU	MEDITERRANIA	Ecografo digital (ecoendoscopia)	1081796	sales ESU	170 x 90 x 80
ESU	MEDITERRANIA	Torre endoscopia 1 (fuente de luz)	1081860	sales ESU	180 x 75 x 60
ESU	MEDITERRANIA	Torre endoscopia 1 (insuflador)	1081859	sales ESU	
ESU	MEDITERRANIA	Torre endoscopia 1 (videoprocessador)	No necesario	sales ESU	
ESU	MEDITERRANIA	Torre endoscopia 1 (estructura)	1081860	sales ESU	
ESU	MEDITERRANIA	Torre endoscopia 1 (monitor)	1081858	sales ESU	
ESU	MEDITERRANIA	Torre endoscopia 1 (teclado)	No necesario	sales ESU	
ESU	MEDITERRANIA	Torre endoscopia 2 (altavoces)	1081854	sales ESU	
ESU	MEDITERRANIA	Torre endoscopia 2 (aspirador)	1061051	sales ESU	
ESU	MEDITERRANIA	Torre endoscopia 2 (control de zoom)	No necesario	sales ESU	
ESU	MEDITERRANIA	Torre endoscopia 2 (estructura)	1061046	sales ESU	180 x 75 x 60
ESU	MEDITERRANIA	Torre endoscopia 2 (fuente de luz)	1081857	sales ESU	
ESU	MEDITERRANIA	Torre endoscopia 2 (grabadora videocasete)	1079745	sales ESU	
ESU	MEDITERRANIA	Torre endoscopia 2 (insuflador CO2)	IR000208	sales ESU	
ESU	MEDITERRANIA	Torre endoscopia 2 (monitor)	1061047	sales ESU	

ESU	MEDITERRANIA	Torre endoscopia 2 (teclado)	No necesario	sales ESU	
ESU	MEDITERRANIA	Torre endoscopia 2 (videoprocesador)	No necesario	sales ESU	
ESU	MEDITERRANIA	Torre endoscopia 3 (aspirador)	1081855	sales ESU	
ESU	MEDITERRANIA	Torre endoscopia 3 (estructura)	1081856	sales ESU	
ESU	MEDITERRANIA	Torre endoscopia 3 (fuente de luz)	1081856	sales ESU	180 x 75 x 60
ESU	MEDITERRANIA	Torre endoscopia 3 (grabador de discos)	1057900	sales ESU	
ESU	MEDITERRANIA	Torre endoscopia 3 (grabador de discos)	No necesario	sales ESU	
ESU	MEDITERRANIA	Torre endoscopia 3 (grabadora videocasete)	No necesario	sales ESU	
ESU	MEDITERRANIA	Torre endoscopia 3 (insuflador CO2)	IR000209	sales ESU	
ESU	MEDITERRANIA	Torre endoscopia 3 (monitor)	1081853	sales ESU	
ESU	MEDITERRANIA	Torre endoscopia 3 (sistema de ablacion por radiofr	1093043	sales ESU	
ESU	MEDITERRANIA	Torre endoscopia 3 (teclado)	No necesario	sales ESU	
ESU	MEDITERRANIA	Torre endoscopia 3 (videoprocesador)	No necesario	sales ESU	
ESU	MEDITERRANIA	Bascula grandes animales 1	IR001641	sales ESU	165 x 70 x 132
ESU	MEDITERRANIA	Bascula grandes animales 2	IR006472	sales ESU	165 x 70 x 132
ESU	MEDITERRANIA	Bascula veterinaria	1073589	sales ESU	150 x 50 x 20
ESU	MEDITERRANIA	Carro anestesia	1073882	sales ESU	170 x 90 x 80
ESU	MEDITERRANIA	Carro anestesia	IR004667	sales ESU	170 x 90 x 80
ESU	MEDITERRANIA	Carro anestesia	1064234	sales ESU	170 x 90 x 80
ESU	MEDITERRANIA	Carro anestesia	1053989	sales ESU	135 x 83 x 78
ESU	MEDITERRANIA	Carro hidraulico	1089172	sales ESU	
ESU	MEDITERRANIA	Desfibrilador	1045060	sales ESU	115 x 55 x 40
ESU	MEDITERRANIA	Ecografo	IR002848	sales ESU	110 x 55 x 55
ESU	MEDITERRANIA	Ecografo	1094174	sales ESU	50 x 30 x 10
ESU	MEDITERRANIA	Ecógrafo	1079469	sales ESU	51 x 30 x 10
ESU	MEDITERRANIA	Incubadora cultivos	1075870	sales ESU	90 x 70 x 65
ESU	MEDITERRANIA	Lavadora	IR007543	sales ESU	90 x 60 x 60
ESU	MEDITERRANIA	Mesa Elevadora Rodante	IR007668	sales ESU	120 x 110 x 50
ESU	MEDITERRANIA	Mesa escopia	1078574	sales ESU	250 x 85 x 65
ESU	MEDITERRANIA	Mesa escopia	IR005219	sales ESU	250 x 85 x 65
ESU	MEDITERRANIA	Mesa escopia (madera) (1)	1089249	sales ESU	150 x 80 x 65
ESU	MEDITERRANIA	Mesa escopia (madera) (2)	1089250	sales ESU	150 x 80 x 65
ESU	MEDITERRANIA	Mesa escopia (pantalla protección radiológica baja	1104063	sales ESU	
ESU	MEDITERRANIA	Mesa escopia (plancha para traslado de pacien	1026008	sales ESU	
ESU	MEDITERRANIA	Mesa quirúrgica	1044942	sales ESU	150 x 80 x 60
ESU	MEDITERRANIA	Mesa quirúrgica	1044943	sales ESU	150 x 80 x 60
ESU	MEDITERRANIA	Mesa quirúrgica	IR005941	sales ESU	150 x 80 x 60
ESU	MEDITERRANIA	Mesa quirúrgica	IR005942	sales ESU	150 x 80 x 60
ESU	MEDITERRANIA	Microscopio	1053614	sales ESU	50 x 50 x 25
ESU	MEDITERRANIA	Microscopio invertido	1027282	sales ESU	50 x 50 x 25
ESU	MEDITERRANIA	Microscopio quirurgico	1062283	sales ESU	250 x 90 x 70
ESU	MEDITERRANIA	Respirador + Parametres Biomedics 1 HUVH	IR007595	sales ESU	150 x 65 x 40
ESU	MEDITERRANIA	Respirador + Parametres Biomedic 2 HUVH	IR007597	sales ESU	150 x 65 x 40
ESU	MEDITERRANIA	Respirador VN500 con Nitrico	-	sales ESU	150 x 65 x 40
ESU	MEDITERRANIA	Torre laparoscopia 1 (camara)	No necesario	sales ESU	
ESU	MEDITERRANIA	Torre laparoscopia 1 (estructura)	No necesario	sales ESU	185 x 68 x 60
ESU	MEDITERRANIA	Torre laparoscopia 1 (fuente de camara)	No necesario	sales ESU	
ESU	MEDITERRANIA	Torre laparoscopia 1 (fuente de cámara)	No necesario	sales ESU	
ESU	MEDITERRANIA	Torre laparoscopia 1 (fuente de luz)	No necesario	sales ESU	
ESU	MEDITERRANIA	Torre laparoscopia 1 (fuente de luz)	No necesario	sales ESU	
ESU	MEDITERRANIA	Torre laparoscopia 1 (insuflador)	No necesario	sales ESU	
ESU	MEDITERRANIA	Torre laparoscopia 1 (insuflador)	No necesario	sales ESU	
ESU	MEDITERRANIA	Torre laparoscopia 1 (monitor)	No necesario	sales ESU	
ESU	MEDITERRANIA	Torre laparoscopia 1 (monitor)	No necesario	sales ESU	
ESU	MEDITERRANIA	Torre laparoscopia 2 (camara)	No necesario	sales ESU	
ESU	MEDITERRANIA	Torre laparoscopia 2 (estructura)	No necesario	sales ESU	185 x 68 x 60
ESU	MEDITERRANIA	Torre laparoscopia 2 (fuente de camara)	No necesario	sales ESU	
ESU	MEDITERRANIA	Torre laparoscopia 2 (fuente de cámara)	No necesario	sales ESU	
ESU	MEDITERRANIA	Torre laparoscopia 2 (fuente de luz)	No necesario	sales ESU	
ESU	MEDITERRANIA	Torre laparoscopia 2 (fuente de luz)	No necesario	sales ESU	
ESU	MEDITERRANIA	Torre laparoscopia 2 (insuflador)	No necesario	sales ESU	
ESU	MEDITERRANIA	Torre laparoscopia 2 (insuflador)	No necesario	sales ESU	
ESU	MEDITERRANIA	Torre laparoscopia 2 (monitor)	No necesario	sales ESU	
ESU	MEDITERRANIA	Torre laparoscopia 2 (monitor)	No necesario	sales ESU	
ESU	MEDITERRANIA	Torre laparoscopia 3 (camara)	No necesario	sales ESU	
ESU	MEDITERRANIA	Torre laparoscopia 3 (estructura)	No necesario	sales ESU	185 x 68 x 60
ESU	MEDITERRANIA	Torre laparoscopia 3 (fuente de camara)	No necesario	sales ESU	

ESU	MEDITERRANIA	Torre laparoscopia 3 (fuente de luz)	No necesario	sales ESU	
ESU	MEDITERRANIA	Torre laparoscopia 3 (insuflador)	1063826	sales ESU	
ESU	MEDITERRANIA	Torre laparoscopia 3 (monitor)	1057423	sales ESU	
ESU	MEDITERRANIA	Ventilador pediátrico	IR002212	sales ESU	150 x 65 x 40
ESU	MEDITERRANIA	Ventilador pediátrico (humidificador)	09629	sales ESU	
ESU	MEDITERRANIA	Fluoroscopio Siemens	IR007913	sales ESU	202 x 190 x 90
ESU	MEDITERRANIA	Fluoroscopio Siemens - Monitor		sales ESU	190 x 80 x 75
ESU	MEDITERRANIA	Fluoroscopio - Fluorostar 3 MPX25802	IR002659	sales ESU	175 x 110 x 80
ESU	MEDITERRANIA	Fluoroscopio (Flat Panel)	IR007134	sales ESU	190 x 190 x 90
ESU	MEDITERRANIA	Fluoroscopio (Flat Panel) - Monitor		sales ESU	170 x 90 x 70
SC	MEDITERRANIA	Centrífuga	1035825	Sala Cultius 026	35 x 42 x 29
SC	MEDITERRANIA	Centrífuga Refrigerada	IR003278	Sala Cultius 113	36 x 60 x 62
SC	MEDITERRANIA	Centrífuga Refrigerada	IR000437	Sala Cultius 103	37 x 60 x 62
SC	MEDITERRANIA	Centrífuga Refrigerada	1035560	Sala Cultius 026	76 x 62 x 34
SC	MEDITERRANIA	Centrífuga Refrigerada	IR007762	Sala Cultius 124	39 x 60 x 62
SC	MEDITERRANIA	Incubador de CO ₂ Air Jacket	1075804	Sala Cultius 026	64 x 66 x 100
SC	MEDITERRANIA	Incubador de CO ₂ Air Jacket	038796	Sala Cultius 026	64 x 66 x 100
SC	MEDITERRANIA	Incubador de CO ₂ Air Jacket	IR002487	Sala Cultius 026	64 x 66 x 100
SC	MEDITERRANIA	Incubador de CO ₂ Air Jacket	IR000403	Sala Cultius 113	64 x 66 x 100
SC	MEDITERRANIA	Incubador de CO ₂ Water Jacket	1075554	Sala Cultius 026	64 x 66 x 100
SC	MEDITERRANIA	Incubador de CO ₂ Water Jacket	SN	Sala Cultius 026	64 x 66 x 100
SC	MEDITERRANIA	Incubador de CO ₂ Water Jacket	1035390	Sala Cultius 113	64 x 66 x 100
SC	MEDITERRANIA	Incubador de CO ₂ Water Jacket	IR007833	Sala Cultius 103	64 x 66 x 100
SC	MEDITERRANIA	Incubador de CO ₂ Water Jacket	1032918	Sala Cultius 103	64 x 66 x 100
SC	MEDITERRANIA	Incubador de CO ₂ Water Jacket	IR003583	Sala Cultius 103	64 x 66 x 100
SC	MEDITERRANIA	Incubador de CO ₂ Water Jacket	IR004473	Sala Cultius 113	64 x 66 x 100
SC	MEDITERRANIA	Incubador de CO ₂ Water Jacket	IR004472	Sala Cultius 113	64 x 66 x 100
SC	MEDITERRANIA	Incubador de CO ₂ Water Jacket	IR003584	Sala Cultius 124	64 x 66 x 100
SC	MEDITERRANIA	Incubador de CO ₂ Water Jacket	IR004292	Sala Cultius 124	64 x 66 x 100
SC	MEDITERRANIA	Incubador de CO ₂ Water Jacket	IR007273	Sala Cultius 124	64 x 66 x 100
SC	MEDITERRANIA	Incubador de CO ₂ Water Jacket	IR007274	Sala Cultius 124	64 x 66 x 100
SC	MEDITERRANIA	Incubador de CO ₂ Water Jacket	IR007832	Sala Cultius 103	64 x 66 x 100
EC	MEDITERRANIA	Agitador - incubador	1065773	Passadís 1r pis Zona Nord	120 x 70 x 80
EC	MEDITERRANIA	Agitador - incubador	1079756	Passadís Planta Baixa	120 x 70 x 103
EC	MEDITERRANIA	Centrífuga alta velocitat refrigerada	1065190	Sala Centrífuges 127	113,2 x 75,2 x 83,5
EC	MEDITERRANIA	Centrífuga alta velocitat refrigerada	1095016	Sala Centrífuges 127	113,2 x 75,2 x 83,5
EC	MEDITERRANIA	Centrífuga alta velocitat sobretaula	IR1095002	Sala Centrífuges 127	40 x 65 x 68
EC	MEDITERRANIA	Centrífuga alta velocitat sobretaula	IR000027	Sala Centrífuges 127	36 x 74 x 67
EC	MEDITERRANIA	Centrífuga refrigerada	IR1090307	Sala Aparells Comuns 105	39 x 60 x 62
EC	MEDITERRANIA	Centrífuga Refrigerada	IR005967	Sala Centrífuges 127	71 x 62 x 37
EC	MEDITERRANIA	Concentrador de buit (Speed/Vac)	IR000544	Sala comú 034	360 x 460 x 330
EC	MEDITERRANIA	Estufa alta temperatura (Forn)	95150	Sala Aparells Comuns 105	104 x 72 x 60
EC	MEDITERRANIA	Estufa per cultiu bacteriològic	1006093	Sala Aparells Comuns 105	60 x 40 x 50
EC	MEDITERRANIA	Estufa per cultiu bacteriològic	1075617	Sala Aparells Comuns 127	70 x 65 x 83
EC	MEDITERRANIA	Estufa per cultiu bacteriològic	95150	Sala Aparells Comuns 127	55 x 50 x 68
EC	MEDITERRANIA	Microscopi epifluorescència invertit	IR006930	Zona comuna 031	28 x 49 x 54
EC	MEDITERRANIA	Ultra Centrífuga	IR005999	Sala Centrífuges 127	79 x 69 x 88
EC	MEDITERRANIA	Estufa esterilització material	1060396	Sala Neteja 108	66 x 94 x 54
EC	MEDITERRANIA	Estufa esterilització material	1060397	Sala Neteja 108	66 x 94 x 54
EC	MEDITERRANIA	Estufa esterilització material	1085939	Sala Neteja 008	66 x 94 x 54
EC	MEDITERRANIA	Estufa esterilització material	1085940	Sala Neteja 008	66 x 94 x 54
EC	MEDITERRANIA	Autoclau de terra	IR005170	Sala Neteja 108	61 x 70 x 118,5
EC	COLLSEROLA	QIAcube	IR005336	Sala ap. Comuns 200	65 x 62 x 60
EPC	MEDITERRANIA	VITRINA ASPIRACIÓ	1079164	Lab 028	80 x 60 x 103,7
EPC	MEDITERRANIA	VITRINA ASPIRACIÓ	IR005320	Lab 025	170 x 90 x 250
EPC	MEDITERRANIA	VITRINA ASPIRACIÓ	1060979	Lab 115	103,5 x 71,4 x 141
EPC	MEDITERRANIA	VITRINA ASPIRACIÓ	1060980	Lab 116	103,5 x 71,4 x 141
EPC	MEDITERRANIA	VITRINA ASPIRACIÓ	1060981	Lab 123	103,5 x 71,4 x 141
EPC	MEDITERRANIA	VITRINA ASPIRACIÓ	1060982	Lab 106	103,5 x 71,4 x 141
EPC	MEDITERRANIA	VITRINA ASPIRACIÓ	1060984	Lab 101	103,5 x 71,4 x 141
EPC	MEDITERRANIA	VITRINA ASPIRACIÓ	IR005684	Lab 010	103,5 x 71,4 x 141
EPC	MEDITERRANIA	VITRINA ASPIRACIÓ	1086051	Lab 122	60 x 60 x 93,7
EPC	MEDITERRANIA	VITRINA ASPIRACIÓ	IR000504	Lab 020	120 x 96 x 250
EPC	MEDITERRANIA	VITRINA ASPIRACIÓ	IR003466	Lab 018	80 x 60 x 103,7
EPC	MEDITERRANIA	VITRINA ASPIRACIÓ	IR003465	Lab 018	90 x 60 x 103,7
EPC	MEDITERRANIA	VITRINA F.L. VERTICAL	1044877	Sala ap. Comuns 105	80,2 x 84,5 x 129

EPC	MEDITERRANIA	VITRINA F.L. VERTICAL	1066749	Sala 001-04 (sala pcr)	67 x 52 x 112,5
EPC	MEDITERRANIA	VITRINA F.L. VERTICAL	IR003446	Lab 002	67 x 52 x 112,5
EPC	MEDITERRANIA	VITRINA F.L. VERTICAL	IR000994	Lab 003	67 x 52 x 112,5
EPC	MEDITERRANIA	CABINA SEGURETAT BIO-II	1075556	Sala cultius 026	135,4 x 76,4 x 126
EPC	MEDITERRANIA	CABINA SEGURETAT BIO-II	IR004010	Sala cultius 026	135,4 x 76,4 x 126
EPC	MEDITERRANIA	CABINA SEGURETAT BIO-II	IR005105	Sala cultius 026	135,4 x 76,4 x 126
EPC	MEDITERRANIA	CABINA SEGURETAT BIO-II	IR007496	Sala cultius 026	135,4 x 76,4 x 126
EPC	MEDITERRANIA	CABINA SEGURETAT BIO-II	1065781	Sala cultius 103	135,4 x 76,4 x 126
EPC	MEDITERRANIA	CABINA SEGURETAT BIO-II	IR007540	Sala cultius 103	135,4 x 76,4 x 126
EPC	MEDITERRANIA	CABINA SEGURETAT BIO-II	IR006476	Sala cultius 103	135,4 x 76,4 x 126
EPC	MEDITERRANIA	CABINA SEGURETAT BIO-II	IR007834	Sala cultius 103	135,4 x 76,4 x 126
EPC	MEDITERRANIA	CABINA SEGURETAT BIO-II	1063342	Sala cultius 113	135,4 x 76,4 x 126
EPC	MEDITERRANIA	CABINA SEGURETAT BIO-II	1066887	Sala cultius 113	135,4 x 76,4 x 126
EPC	MEDITERRANIA	CABINA SEGURETAT BIO-II	IR005104	Sala cultius 113	135,4 x 76,4 x 126
EPC	MEDITERRANIA	CABINA SEGURETAT BIO-II	IR004402	Sala cultius 113	135,4 x 76,4 x 126
EPC	MEDITERRANIA	CABINA SEGURETAT BIO-II	1063344	Sala cultius 124	135,4 x 76,4 x 126
EPC	MEDITERRANIA	CABINA SEGURETAT BIO-II	1065142	Sala cultius 124	135,4 x 76,4 x 126
EPC	MEDITERRANIA	CABINA SEGURETAT BIO-II	1065360	Sala cultius 124	135,4 x 76,4 x 126
EPC	MEDITERRANIA	CABINA SEGURETAT BIO-II	IR004009	Sala cultius 124	135,4 x 76,4 x 126
EPC	MEDITERRANIA	CABINA SEGURETAT BIO-II	1075690	Lab 003	180 x 58 x 70
EPC	MEDITERRANIA	CABINA SEGURETAT BIO-II	38021	Lab 006-03	105,7 x 83,5 x 160
EPC	MEDITERRANIA	CABINA SEGURETAT BIO-II	1052440	Lab 006-04	105,7 x 83,5 x 160
EPC	MEDITERRANIA	CABINA SEGURETAT BIO-II	IR007495	Lab 018	135,4 x 76,4 x 126
EPC	MEDITERRANIA	CABINA SEGURETAT BIO-II	IR006050	Lab 028	135,4 x 76,4 x 126
EPC	MEDITERRANIA	CABINA SEGURETAT BIO-II	IR006856	Lab 029	100 x 85 x 230
EPC	MEDITERRANIA	CABINA SEGURETAT BIO-II	IR005969	Sala 041 - ESU	135,4 x 76,4 x 126
EPC	MEDITERRANIA	CABINA SEGURETAT BIO-II	SN	Lab 118	196,9 x 77,1 x 149,5
EPC	MEDITERRANIA	CABINA SEGURETAT BIO-II	1075615	Sala ap. comuns 127	85,2 x 76 x 141
EPC	COLLSEROLA	CABINA SEGURETAT BIO-II	pendent	Lab 149	135,4 x 76,4 x 126
EPC	HOSPITAL DE LA DONA (BIOBANC)	CABINA SEGURETAT BIO-II	IR002438	Lab. 10 _Hospital de Dona_Pl. 14	85,2 x 76 x 141
EPC	HOSPITAL DE LA DONA (BIOBANC)	CABINA SEGURETAT BIO-II	IR006706	Lab. 10 _Hospital de Dona_Pl. 14	135,4 x 76,4 x 126
EPC	MEDITERRANIA	CABINA SEGURETAT BIO-II	1044887	UAT- Citòmica 038-08	85,2 x 76 x 141
EPC	MEDITERRANIA	CABINA SEGURETAT BIO-II	IR007409	UAT- Citòmica 038-09	140 x90x150
EPC	MEDITERRANIA	CABINA SEGURETAT BIO-II	1057749	ESU - Despatx	135,4 x 76,4 x 126
EPC	MEDITERRANIA	CABINA SEGURETAT BIO-II	37712	Lab 010-05	105,7 x 83,5 x 160

Grup 4_Equips de fred, mostres i reactius

NC	Neveres i congeladors de -20°C/-40°C
UC	UltraCongeladors -80°C
CC	Contenidors criopreservació
PG	Picadores de Gel
AQ	Armaris productes Químics

Tipologia d'equips	EDIFICI ORIGEN	EQUIPAMENT	UNITATS	UBICACIÓ	Mides aproximades (cm)
NC	MEDITERRANIA	Neveres i congeladors -20°C	2	Lab 001	60 x 60 x 190
NC	MEDITERRANIA	Nevera sota poiata	1	Lab 001	60 x 60 x 80
NC	MEDITERRANIA	Neveres i congeladors -20°C	2	Lab 002	60 x 60 x 190
NC	MEDITERRANIA	Nevera sota poiata	1	Lab 002	60 x 60 x 80
NC	MEDITERRANIA	Neveres i congeladors -20°C	2	Lab 003	60 x 60 x 190
NC	MEDITERRANIA	Neveres i congeladors -20°C	1	Lab 004	60 x 60 x 190
NC	MEDITERRANIA	Neveres i congeladors -20°C	4	Lab 006	60 x 60 x 190
NC	MEDITERRANIA	Nevera sota poiata	2	Lab 006	60 x 60 x 80
NC	MEDITERRANIA	Neveres i congeladors -20°C	5	Lab 009	60 x 60 x 190
NC	MEDITERRANIA	Nevera sota poiata	1	Lab 009	60 x 60 x 80
NC	MEDITERRANIA	Neveres i congeladors -20°C	4	Lab 012	60 x 60 x 190
NC	MEDITERRANIA	Neveres i congeladors -20°C	3	Lab 014	60 x 60 x 190
NC	MEDITERRANIA	Neveres i congeladors -20°C	9	Lab 018/019	60 x 60 x 190
NC	MEDITERRANIA	Nevera sota poiata	2	Lab 018/019	60 x 60 x 80
NC	MEDITERRANIA	Neveres i congeladors -20°C	2	Lab 020	60 x 60 x 190
NC	MEDITERRANIA	Nevera sota poiata	1	Lab 020	60 x 60 x 80
NC	MEDITERRANIA	Neveres i congeladors -20°C	4	Lab 022	60 x 60 x 190
NC	MEDITERRANIA	Neveres i congeladors -20°C	5	Lab 024	60 x 60 x 190
NC	MEDITERRANIA	Nevera sota poiata	1	Lab 024	60 x 60 x 80
NC	MEDITERRANIA	Neveres i congeladors -20°C	4	Lab 025	60 x 60 x 190
NC	MEDITERRANIA	Neveres i congeladors -20°C	6	Lab 027	60 x 60 x 190
NC	MEDITERRANIA	Neveres i congeladors -20°C	1	Lab 028	60 x 60 x 190
NC	MEDITERRANIA	Neveres i congeladors -20°C	3	Lab 029	60 x 60 x 190
NC	MEDITERRANIA	Neveres i congeladors -20°C	3	Lab 101	60 x 60 x 190
NC	MEDITERRANIA	Neveres i congeladors -20°C	1	Lab 102	60 x 60 x 190
NC	MEDITERRANIA	Nevera sota poiata	2	Lab 102	60 x 60 x 80
NC	MEDITERRANIA	Neveres i congeladors -20°C	3	Lab 104	60 x 60 x 190
NC	MEDITERRANIA	Nevera sota poiata	1	Lab 104	60 x 60 x 80
NC	MEDITERRANIA	Neveres i congeladors -20°C	2	Lab 106	60 x 60 x 190
NC	MEDITERRANIA	Neveres i congeladors -20°C	2	Lab 110	60 x 60 x 190
NC	MEDITERRANIA	Neveres i congeladors -20°C	1	Lab 111	60 x 60 x 190
NC	MEDITERRANIA	Neveres i congeladors -20°C	2	Lab 114	60 x 60 x 190
NC	MEDITERRANIA	Nevera sota poiata	1	Lab 114	60 x 60 x 80
NC	MEDITERRANIA	Neveres i congeladors -20°C	3	Lab 115	60 x 60 x 190
NC	MEDITERRANIA	Neveres i congeladors -20°C	4	Lab 116	60 x 60 x 190
NC	MEDITERRANIA	Neveres i congeladors -20°C	4	Lab 117	60 x 60 x 190
NC	MEDITERRANIA	Nevera sota poiata	1	Lab 118	60 x 60 x 80
NC	MEDITERRANIA	Neveres i congeladors -20°C	4	Lab 120	60 x 60 x 190
NC	MEDITERRANIA	Nevera sota poiata	1	Lab 120	60 x 60 x 80
NC	MEDITERRANIA	Neveres i congeladors -20°C	3	Lab 122	60 x 60 x 190
NC	MEDITERRANIA	Nevera sota poiata	1	Lab 122	60 x 60 x 80
NC	MEDITERRANIA	Neveres i congeladors -20°C	2	Lab 123	60 x 60 x 190
NC	MEDITERRANIA	Nevera sota poiata	1	Lab 123	60 x 60 x 80
NC	MEDITERRANIA	Nevera sota poiata	1	Lab 126	60 x 60 x 80
NC	MEDITERRANIA	Neveres i congeladors -20°C	4	Lab 144	60 x 60 x 190
NC	MEDITERRANIA	Nevera sota poiata	1	Lab 144	60 x 60 x 80
NC	MEDITERRANIA	Neveres i congeladors -20°C	4	Lab 149/150/151	60 x 60 x 190
NC	MEDITERRANIA	Nevera sota poiata	2	Lab 149/150/151	60 x 60 x 80
NC	MEDITERRANIA	Neveres i congeladors -20°C	3	Lab 205	60 x 60 x 190
NC	MEDITERRANIA	Neveres i congeladors -20°C	2	Lab 211	60 x 60 x 190
NC	MEDITERRANIA	Neveres i congeladors -20°C	4	Passadis (comuns)	60 x 60 x 190
NC	MEDITERRANIA	Neveres i congeladors -20°C	2	Sala cultius 026	60 x 60 x 190
NC	MEDITERRANIA	Neveres i congeladors -20°C	2	Sala cultius 103	60 x 60 x 190
NC	MEDITERRANIA	Nevera sota poiata	1	Sala cultius 103	60 x 60 x 80
NC	MEDITERRANIA	Neveres i congeladors -20°C	1	Sala cultius 113	60 x 60 x 190
NC	MEDITERRANIA	Neveres i congeladors -20°C	2	Sala cultius 124	60 x 60 x 190
NC	MEDITERRANIA	Nevera sota poiata	1	Sala cultius 124	60 x 60 x 80
NC	MEDITERRANIA	Neveres i congeladors -20°C	1	UAT - Sala 038-04	60 x 60 x 190

NC	MEDITERRANIA	Nevera sota poiata	2	UAT - Sala 038-04	60 x 60 x 80
NC	MEDITERRANIA	Neveres i congeladors -20°C	1	UAT - Sala 038-07	60 x 60 x 190
NC	MEDITERRANIA	Nevera sota poiata	1	UAT - Sala 038-08	60 x 60 x 80
NC	MEDITERRANIA	Neveres i congeladors -20°C	1	UAT - Sala 038-10	60 x 60 x 190
NC	Hospital de la Dona	Neveres i congeladors -20°C	1	BB - Laboratori	60 x 60 x 190
PG	Ed. Mediterrània	Picadores de gel	3	Sales comuns	60 x 60 x 110
Tipologia d'equips	EDIFICI ORIGEN	EQUIPAMENT	Nº INTERN	Nº INVENTARI	Mides aproximades (cm)
UC	Mòdul-VHIR - Sala 2	Ultracongelador -80°C	2131 (1)	1089153	104 x 98 x 198
UC	Mòdul-VHIR - Sala 2	Ultracongelador -80°C	2131 (2)	1089154	104 x 98 x 198
UC	Mòdul-VHIR - Sala 2	Ultracongelador -80°C	2131 (3)	IR000318	104 x 98 x 198
UC	Mòdul-VHIR - Sala 2	Ultracongelador -80°C	2131 (4)	IR000324	104 x 98 x 198
UC	Mòdul-VHIR - Sala 2	Ultracongelador -80°C	2131 (5)	IR000348	104 x 98 x 198
UC	Mòdul-VHIR - Sala 2	Ultracongelador -80°C	2131 (6)	IR002451	104 x 98 x 198
UC	Hospital de la Dona - pl 14	Ultracongelador -80°C	2131 (8)	IR002452	104 x 98 x 198
UC	Mòdul-VHIR - Sala 2	Ultracongelador -80°C	2131 (10)	IR007188	104 x 98 x 198
UC	Planta 1, Ed. Anatomia Patologica	Ultracongelador -80°C	AP(8)	1081925	104 x 98 x 198
UC	Planta 1, Ed. Anatomia Patologica	Ultracongelador -80°C	AP(9)	IR00056	104 x 98 x 198
UC	Ed. Mediterrània - Sala cong 107	Ultracongelador -80°C	2123 (1)	IR006854	104 x 98 x 198
UC	Ed. Collserola - Sala 049	Ultracongelador -80°C	2108(1)	1044974	104 x 98 x 198
UC	Ed. Collserola - Sala 049	Ultracongelador -80°C	2108(2)	IR007167	104 x 98 x 198
UC	Mòdul-VHIR - Sala 1	Ultracongelador -80°C	2108 (3)	IR001705	104 x 98 x 198
UC	Ed. Collserola - Sala 049	Ultracongelador -80°C	2108(4)	IR006877	104 x 98 x 198
UC	Ed. Collserola - Sala 049	Ultracongelador -80°C	2108(5)	IR006711	104 x 98 x 198
UC	Ed. Collserola - Sala 049	Ultracongelador -80°C	2108(6)	IR007774	104 x 98 x 198
UC	Ed. Collserola - Sala 050	Ultracongelador -80°C	2353(1)	IR004391	104 x 98 x 198
UC	Mòdul-VHIR - Sala 1	Ultracongelador -80°C	2163 (1)	IR006887	104 x 98 x 198
UC	Ed. Mediterrània - Sala Cong. 107	Ultracongelador -80°C	2371 (1)	IR006107	104 x 98 x 198
UC	Ed. Mediterrània - Sala Cong. 121	Ultracongelador -80°C	2371 (2)	IR004618	104 x 98 x 198
UC	Ed. Mediterrània - Sala Cong. 107	Ultracongelador -80°C	2116 (1)	IR007745	104 x 98 x 198
UC	Ed. Mediterrània - Sala Cong. 107	Ultracongelador -80°C	2116 (2)	IR006900	104 x 98 x 198
UC	Ed. Mediterrània - Sala Cong. 121	Ultracongelador -80°C	2116 (3)	IR007761	104 x 98 x 198
UC	Mòdul-VHIR - Sala 1	Ultracongelador -80°C	2166 (1)	IR007126	104 x 98 x 198
UC	Ed. Mediterrània - Passadis Cardio	Ultracongelador -80°C	2123 (2)	1063118	104 x 98 x 198
UC	Mòdul-VHIR - Sala 1	Ultracongelador -80°C	2139 (1)	1075767	104 x 98 x 198
UC	Ed. Collserola - Sala 050	Ultracongelador -80°C	2139(2)	IR007448	104 x 98 x 198
UC	Ed. Collserola - Sala 049	Ultracongelador -80°C	2139(3)	IR007850	104 x 98 x 198
UC	Ed. Mediterrània - Sala Cong. 036	Ultracongelador -80°C	2103 (1)	1006281	104 x 98 x 198
UC	Ed. Mediterrània - Sala Cong. 036	Ultracongelador -80°C	2103 (3)	IR002600	104 x 98 x 198
UC	Ed. Mediterrània - Sala Cong. 036	Ultracongelador -80°C	2103 (4)	1027342	104 x 98 x 198
UC	Ed. Mediterrània - Sala Cong. 107	Ultracongelador -80°C	2113 (1)	1061166	104 x 98 x 198
UC	Ed. Mediterrània - Sala Cong. 036	Ultracongelador -80°C	2113 (2)	IR002479	104 x 98 x 198
UC	Ed. Traumatologia	Ultracongelador -80°C	2113(3)	1064934	104 x 98 x 198
UC	Mòdul-VHIR - Sala 1	Ultracongelador -80°C	2380 (1)	1064592	104 x 98 x 198
UC	Ed. Mediterrània - Sala Cong. 036	Ultracongelador -80°C	2104 (1)	IR007700	104 x 98 x 198
UC	Ed. Mediterrània - Sala Cong. 036	Ultracongelador -80°C	2104 / 2125 (1)	37877	104 x 98 x 198
UC	Ed. Mediterrània - Sala Cong. 036	Ultracongelador -80°C	2125 (1)	IR007041	104 x 98 x 198
UC	Ed. Mediterrània - Sala Cong. 036	Ultracongelador -80°C	2142 (1)	1075663	104 x 98 x 198
UC	Ed. Mediterrània - Sala Cong. 036	Ultracongelador -80°C	2138 (1)	IR006053	104 x 98 x 198
UC	Ed. Mediterrània - Sala Cong. 036	Ultracongelador -80°C	2123/2228/2227	IR006188	104 x 98 x 198
UC	Ed. Mediterrània - Sala cong 036	Ultracongelador -80°C	2123 (6)	IR007112	104 x 98 x 198
UC	Ed. Materno - pl 14	Ultracongelador -80°C	2123 (8)	IR006504	104 x 98 x 198
UC	Ed. Mediterrània - Sala cong 121	Ultracongelador -80°C	2123 (3)	IR006507	104 x 98 x 198
UC	Ed. Mediterrània - Sala Cong. 036	Ultracongelador -80°C	2110 (2)	IR006110	104 x 98 x 198
UC	Ed. Mediterrània - Sala Cong. 107	Ultracongelador -80°C	2110 (3)	IR1094594	104 x 98 x 198
UC	Ed. Mediterrània - Sala Cong. 036	Ultracongelador -80°C	2102 (6)	IR004059	104 x 98 x 198
UC	Ed. Mediterrània - Sala Cong. 036	Ultracongelador -80°C	2102 (3)	1044895	104 x 98 x 198
UC	Mòdul-VHIR - Sala 1	Ultracongelador -80°C	2102 (5)	IR003344	104 x 98 x 198
UC	Mòdul-VHIR - Sala 1	Ultracongelador -80°C	2135 (1)	IR000098	104 x 98 x 198
UC	Mòdul-VHIR - Sala 1	Ultracongelador -80°C	2135 (2)	IR002642	104 x 98 x 198
UC	Mòdul-VHIR - Sala 1	Ultracongelador -80°C	2135 (3)	IR002852	104 x 98 x 198
UC	Mòdul-VHIR - Sala 1	Ultracongelador -80°C	2135 (4)	IR000476	104 x 98 x 198
UC	Mòdul-VHIR - Sala 1	Ultracongelador -80°C	2102 (2)	1027149	104 x 98 x 198
UC	Mòdul-VHIR - Sala 1	Ultracongelador -80°C	2102 (7)	IR006390	104 x 98 x 198
UC	Ed. Mediterrània - Sala Cong. 036	Ultracongelador -80°C	2102 (1)	SN	104 x 98 x 198
UC	Ed. Mediterrània - Sala Cong. 107	Ultracongelador -80°C	2102 (4)	IR1095072	104 x 98 x 198
UC	Mòdul-VHIR - Sala 1	Ultracongelador -80°C	2110 (4)	IR007121	104 x 98 x 198
UC	Mòdul-VHIR - Sala 1	Ultracongelador -80°C	2110 (1)	IR007764	104 x 98 x 198
UC	Ed. Mediterrània - Sala Cong. 036	Ultracongelador -80°C	2101 (2)	1075698	104 x 98 x 198
UC	Ed. Mediterrània P. Cardio	Ultracongelador -80°C	2101 (1)	IR002012	104 x 98 x 198
UC	Mòdul-VHIR - Sala 1	Ultracongelador -80°C	2123 (4)	IR002774	104 x 98 x 198
UC	Ed. Mediterrània - Sala Cong. 107	Ultracongelador -80°C	2119 (2)	12000302	104 x 98 x 198

UC	Ed. Mediterrània - Sala Cong. 107	Ultracongelador -80°C	2119 (4)	1075831	104 x 98 x 198
UC	Mòdul-VHIR - Sala 1	Ultracongelador -80°C	2119 (1)	IR006111	104 x 98 x 198
UC	Mòdul-VHIR - Sala 1	Ultracongelador -80°C	2119 (3)	37819	104 x 98 x 198
UC	Mòdul-VHIR - Sala 1	Ultracongelador -80°C	2119 (7)	IR002951	104 x 98 x 198
UC	Mòdul-VHIR - Sala 1	Ultracongelador -80°C	2119 (8)	1064683	104 x 98 x 198
UC	Mòdul-VHIR - Sala 1	Ultracongelador -80°C	2119 (9)	1089174	104 x 98 x 198
UC	Mòdul-VHIR - Sala 1	Ultracongelador -80°C	2119 (10)	1081713	104 x 98 x 198
UC	Mòdul-VHIR - Sala 1	Ultracongelador -80°C	2119 (11)	IR003595	104 x 98 x 198
UC	Mòdul-VHIR - Sala 1	Ultracongelador -80°C	2119(12)	IR004697	104 x 98 x 198
UC	Ed. Mediterrània - Sala Cong. 107	Ultracongelador -80°C	2119 (6)	IR002018	104 x 98 x 198
UC	Ed. Mediterrània - Sala Cong. 121	Ultracongelador -80°C	2119 (5)	IR1094613	104 x 98 x 198
UC	Ed. Mediterrània - Sala Cong. 121	Ultracongelador -80°C	2115 / 2119 (1)	1079691	104 x 98 x 198
UC	Ed. Mediterrània P.Cardio	Ultracongelador -80°C	2115 / 2119 (2)	IR000462	104 x 98 x 198
UC	Ed. Mediterrània - Sala Cong. 121	Ultracongelador -80°C	2115 (1)	1035192	104 x 98 x 198
UC	Ed. Mediterrània - Sala Cong. 121	Ultracongelador -80°C	2115 (2)	IR003252	104 x 98 x 198
UC	Ed. Mediterrània - Sala Cong. 121	Ultracongelador -80°C	2115 (1)	1035192	104 x 98 x 198
UC	Ed. Collserola - Sala	Ultracongelador -80°C	2115(4)	IR 1094621	104 x 98 x 198
UC	Ed. Collserola - Sala	Ultracongelador -80°C	2129(1)	IR1094620	104 x 98 x 198
UC	Ed. Mediterrània - Sala Cong. 121	Ultracongelador -80°C	2160 (1)	IR005686	104 x 98 x 198
UC	Mòdul-VHIR - Sala 1	Ultracongelador -80°C	2160 (2)	IR000187	104 x 98 x 198
UC	Ed. Mediterrània - Sala Cong. 107	Ultracongelador -80°C	2160 (3)	SN	104 x 98 x 198
UC	Ed. Mediterrània - Sala Cong. 036	Ultracongelador -80°C	2105 (5)	IR000354	104 x 98 x 198
UC	Mòdul-VHIR - Sala 1	Ultracongelador -80°C	2105 (1)	IR002890	104 x 98 x 198
UC	Mòdul-VHIR - Sala 1	Ultracongelador -80°C	2107 (1)	1078323	104 x 98 x 198
UC	Mòdul-VHIR - Sala 1	Ultracongelador -80°C	2107 (2)	1081711	104 x 98 x 198
UC	Mòdul-VHIR - Sala 1	Ultracongelador -80°C	2107 (4)	IR002891	104 x 98 x 198
UC	Mòdul-VHIR - Sala 1	Ultracongelador -80°C	2107 (3)	1081709	104 x 98 x 198
UC	Mòdul-VHIR - Sala 1	Ultracongelador -80°C	2107 (-40°C)	1081710	104 x 98 x 198
UC	Ed. Mediterrània - Sala Cong. 036	Ultracongelador -80°C	2105 / 2382 (1)	1035995	104 x 98 x 198
UC	Ed. Mediterrània - Sala Cong. 036	Ultracongelador -80°C	2382 (1)	36324	104 x 98 x 198
UC	Ed. Mediterrània - Sala Cong. 107	Ultracongelador -80°C	2140 (3)	IR004943	104 x 98 x 198
UC	Mòdul-VHIR - Sala 1	Ultracongelador -80°C	2140 (2)	IR000360	104 x 98 x 198
UC	Mòdul-VHIR - Sala 1	Ultracongelador -80°C	2140 (1)	IR006628	104 x 98 x 198
UC	Ed. Mediterrània - Sala Cong. 121	Ultracongelador -80°C	2354 (1)	SN	104 x 98 x 198
UC	Ed. Mediterrània - Sala Cong. 121	Ultracongelador -80°C	2124 (2)	IR002624	104 x 98 x 198
UC	Ed. Mediterrània P.Cardio	Ultracongelador -80°C	2373 (2)	IR002490	104 x 98 x 198
UC	Ed. Mediterrània - Sala Cong. 121	Ultracongelador -80°C	2373 (1)	1065408	104 x 98 x 198
UC	Ed. Mediterrània - Sala Cong. 036	Ultracongelador -80°C	2143 (1)	1031550	104 x 98 x 198
UC	Ed. Mediterrània - Sala Cong. 036	Ultracongelador -80°C	2350 (1)	SN	104 x 98 x 198
UC	Ed. Mediterrània - Sala Cong. 036	Ultracongelador -80°C	2121 (1)	IR005169	104 x 98 x 198
CC	Ed. Mediterrània - Sala 109	Contenedor criopreservació Espace 331	1	1073004	131 x 88,6 x 100
CC	Ed. Mediterrània - Sala 109	Contenedor criopreservació Espace 331	2	1073584	131 x 88,6 x 100
CC	Ed. Mediterrània - Sala 109	Contenedor criopreservació Espace 331	3	IR002667	131 x 88,6 x 100
CC	Ed. Mediterrània - Sala 109	Contenedor criopreservació Espace 331	5	1089209	131 x 88,6 x 100
CC	Ed. Mediterrània - Sala 109	Contenedor criopreservació MVE	6	SN	107,6 x 85,8 x 105,6
CC	Ed. Mediterrània - Sala 109	Contenedor criopreservació Espace 151		1075857	135 x 65 x 80
CC	Ed. Mediterrània - Sala 109	Contenedor criopreservació Manual	170	1000491	68,3 x 102,8 x 68,3
CC	Ed. Collserola - Sala N2	Contenedor criopreservació Espace 331	H	1081266	131 x 88,6 x 100
CC	Ed. Collserola - Sala N2	Contenedor criopreservació Espace 331	G	1081267	131 x 88,6 x 100
PG	Ed. Mediterrània - Sala ap. Comuns 127	Picadora de gel		IR003761	53,5 x 93,3 x 62,6
PG	Ed. Mediterrània - Sala neteja 008	Picadora de gel		IR004694	53,5 x 62,2 x 108,7
PG	Ed. Mediterrània - Sala neteja 108	Picadora de gel		IR007972	53,5 x 62,2 x 108,7
AQ	Ed. Mediterrània - PB, zona antiga	Armari combinat	1	1065314	120 x 61,5 x 196,8
AQ	Ed. Mediterrània - PB, Zona Blava	Armari combinat	2	1065331	120 x 61,5 x 196,8
AQ	Ed. Mediterrània - PB, Zona Grogga	Armari combinat	3	1065330	120 x 61,5 x 196,8
AQ	Ed. Mediterrània - primer pis	Armari combinat	4	1065319	120 x 61,5 x 196,8
AQ	Ed. Mediterrània - primer pis	Armari Inflamables	5	1006806	60 x 65 x 196,8
AQ	Ed. Mediterrània - primer pis	Armari combinat	6	1065321	120 x 61,5 x 196,8
AQ	Ed. Mediterrània - primer pis	Armari combinat	7	1065320	120 x 61,5 x 196,8
AQ	Ed. Mediterrània - PB, Zona Grogga	Armari Inflamables	8	1073693	120 x 61,5 x 196,8
AQ	Ed. Mediterrània - PB, Zona Grogga	Armari Inflamables	9	IR005594	120 x 61,5 x 196,8
AQ	Ed. Mediterrània - PB, Passadís Cardio	Armari Àcids/Bases	10	1079512	60 x 65 x 196,8

Recompte m2 dels laboratoris a traslladar		
Edifici Origen	Nº laboratori	nº m2
Mediterrània	001-006-007	225
Mediterrània	002-003-119	157
Mediterrània	004 - 005 - 010	300
Mediterrània	008	15
Mediterrània	009	107
Mediterrània	012 - 013	43
Mediterrània	014 - 015	42
Mediterrània	016-017-018-019	174
Mediterrània	020	50
Mediterrània	022	50
Mediterrània	023	50
Mediterrània	024	50
Mediterrània	025	50
Mediterrània	026	25
Mediterrània	027	50
Mediterrània	028	50
Mediterrània	029	50
Mediterrània	036	60
Mediterrània	101	50
Mediterrània	102	50
Mediterrània	103	25
Mediterrània	104	50
Mediterrània	105	25
Mediterrània	106	50
Mediterrània	107	25
Mediterrània	108	25
Mediterrània	109	25
Mediterrània	110	50
Mediterrània	113	25
Mediterrània	114	50
Mediterrània	115	50
Mediterrània	116	50
Mediterrània	117	50
Mediterrània	118	50
Mediterrània	120	50
Mediterrània	121	25
Mediterrània	122	50
Mediterrània	123	50
Mediterrània	124	25
Mediterrània	127	25
Mediterrània	129	22
Mediterrània	131	42
Mediterrània	UAT	140
Mediterrània	ESU	500
Mediterrània	Oficines 2a planta	370
Mediterrània	Oficines 3a planta	50
Mediterrània	Arxiu terrat	70
Mediterrània	Zones comuns/passadis	300


Collserola	144	50
Collserola	145	50
Collserola	149 -150 -151	150
Collserola	205	50
Hosp. Dona	pl 14-Lab 6 + despatxos	100
Hosp. Dona	pl 14 - Lab 10 + Despatx Biobanc	50

4367

PROPOSTA CRONOGRAMA DE TRASLLAT



FASE 1	1	Setmana 1	Congeladors Mòdul VHIR + Guixetes Mediterrània + equipament SGI
	2	Setmana 2	Estructura administrativa + UEB + Informàtica
	3	Setmana 3	Trasllat Laboratoris Collserola --> Nou Edifici
FASE 2	4	Trasllat Laboratoris Mediterrània --> Nou edifici o Collserola	
		Setmana 4	· PB - Zona groga (Lab 022 - 029)
		Setmana 5	· PB - Zona blava (Lab 012 - 020)
		Setmana 6	· PB - Zona antiga (Lab 001 - 010)
		Setmana 7	· 1rP - Zona Nord (Lab 101-110+123+014)
		Setmana 8	· 1rP - Zona Sud (Lab 113-127)
	Setmana 9	Equipament SGI	
FASE 3	5	Setmana 10 i 11	Trasllat UAT
		Setmana 12	Trasllat Biobanc
		Setmana 13 i 14	Trasllat ESU

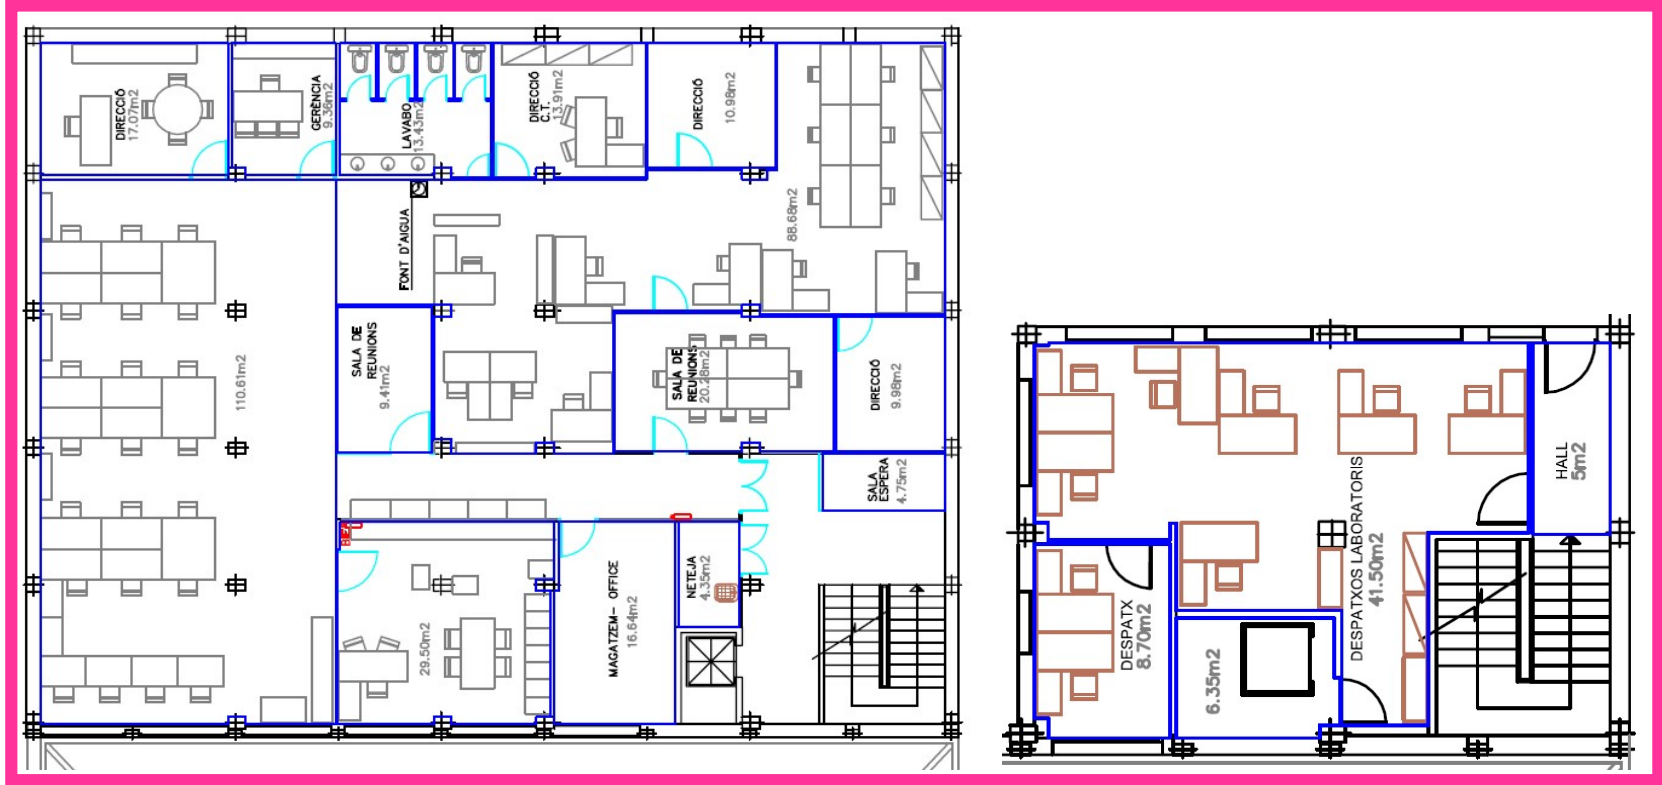Setmana 2
Setmana 4
Setmana 5
Setmana 6
Setmana 7
Setmana 8
Setmana 9
Setmana 10 i 11
Setmana 13 i 14



PLÀNOL ARXIU



 Elevador
 Accés exterior




PC: RGMINEZ
 DATA DE IMPRESSIÓ: 08/2023
 NOM DE PRESENTACIÓ: DIN A-3
 UBICACIÓ DEL FITXER: G:\PLANS\PLANTES\INVESTIGACIÓ I RECERCA
 NOM DEL FITXER: IRP10RIG



Projecte	Data	Escala	Planol	Localitzacio	Nivell	Autor/s del projecte	DG
		1/250	-ESTAT ACTUAL.	EDIFICI MEDITERRANIA	PLANTA BAIXA		Num planol

Modificació:

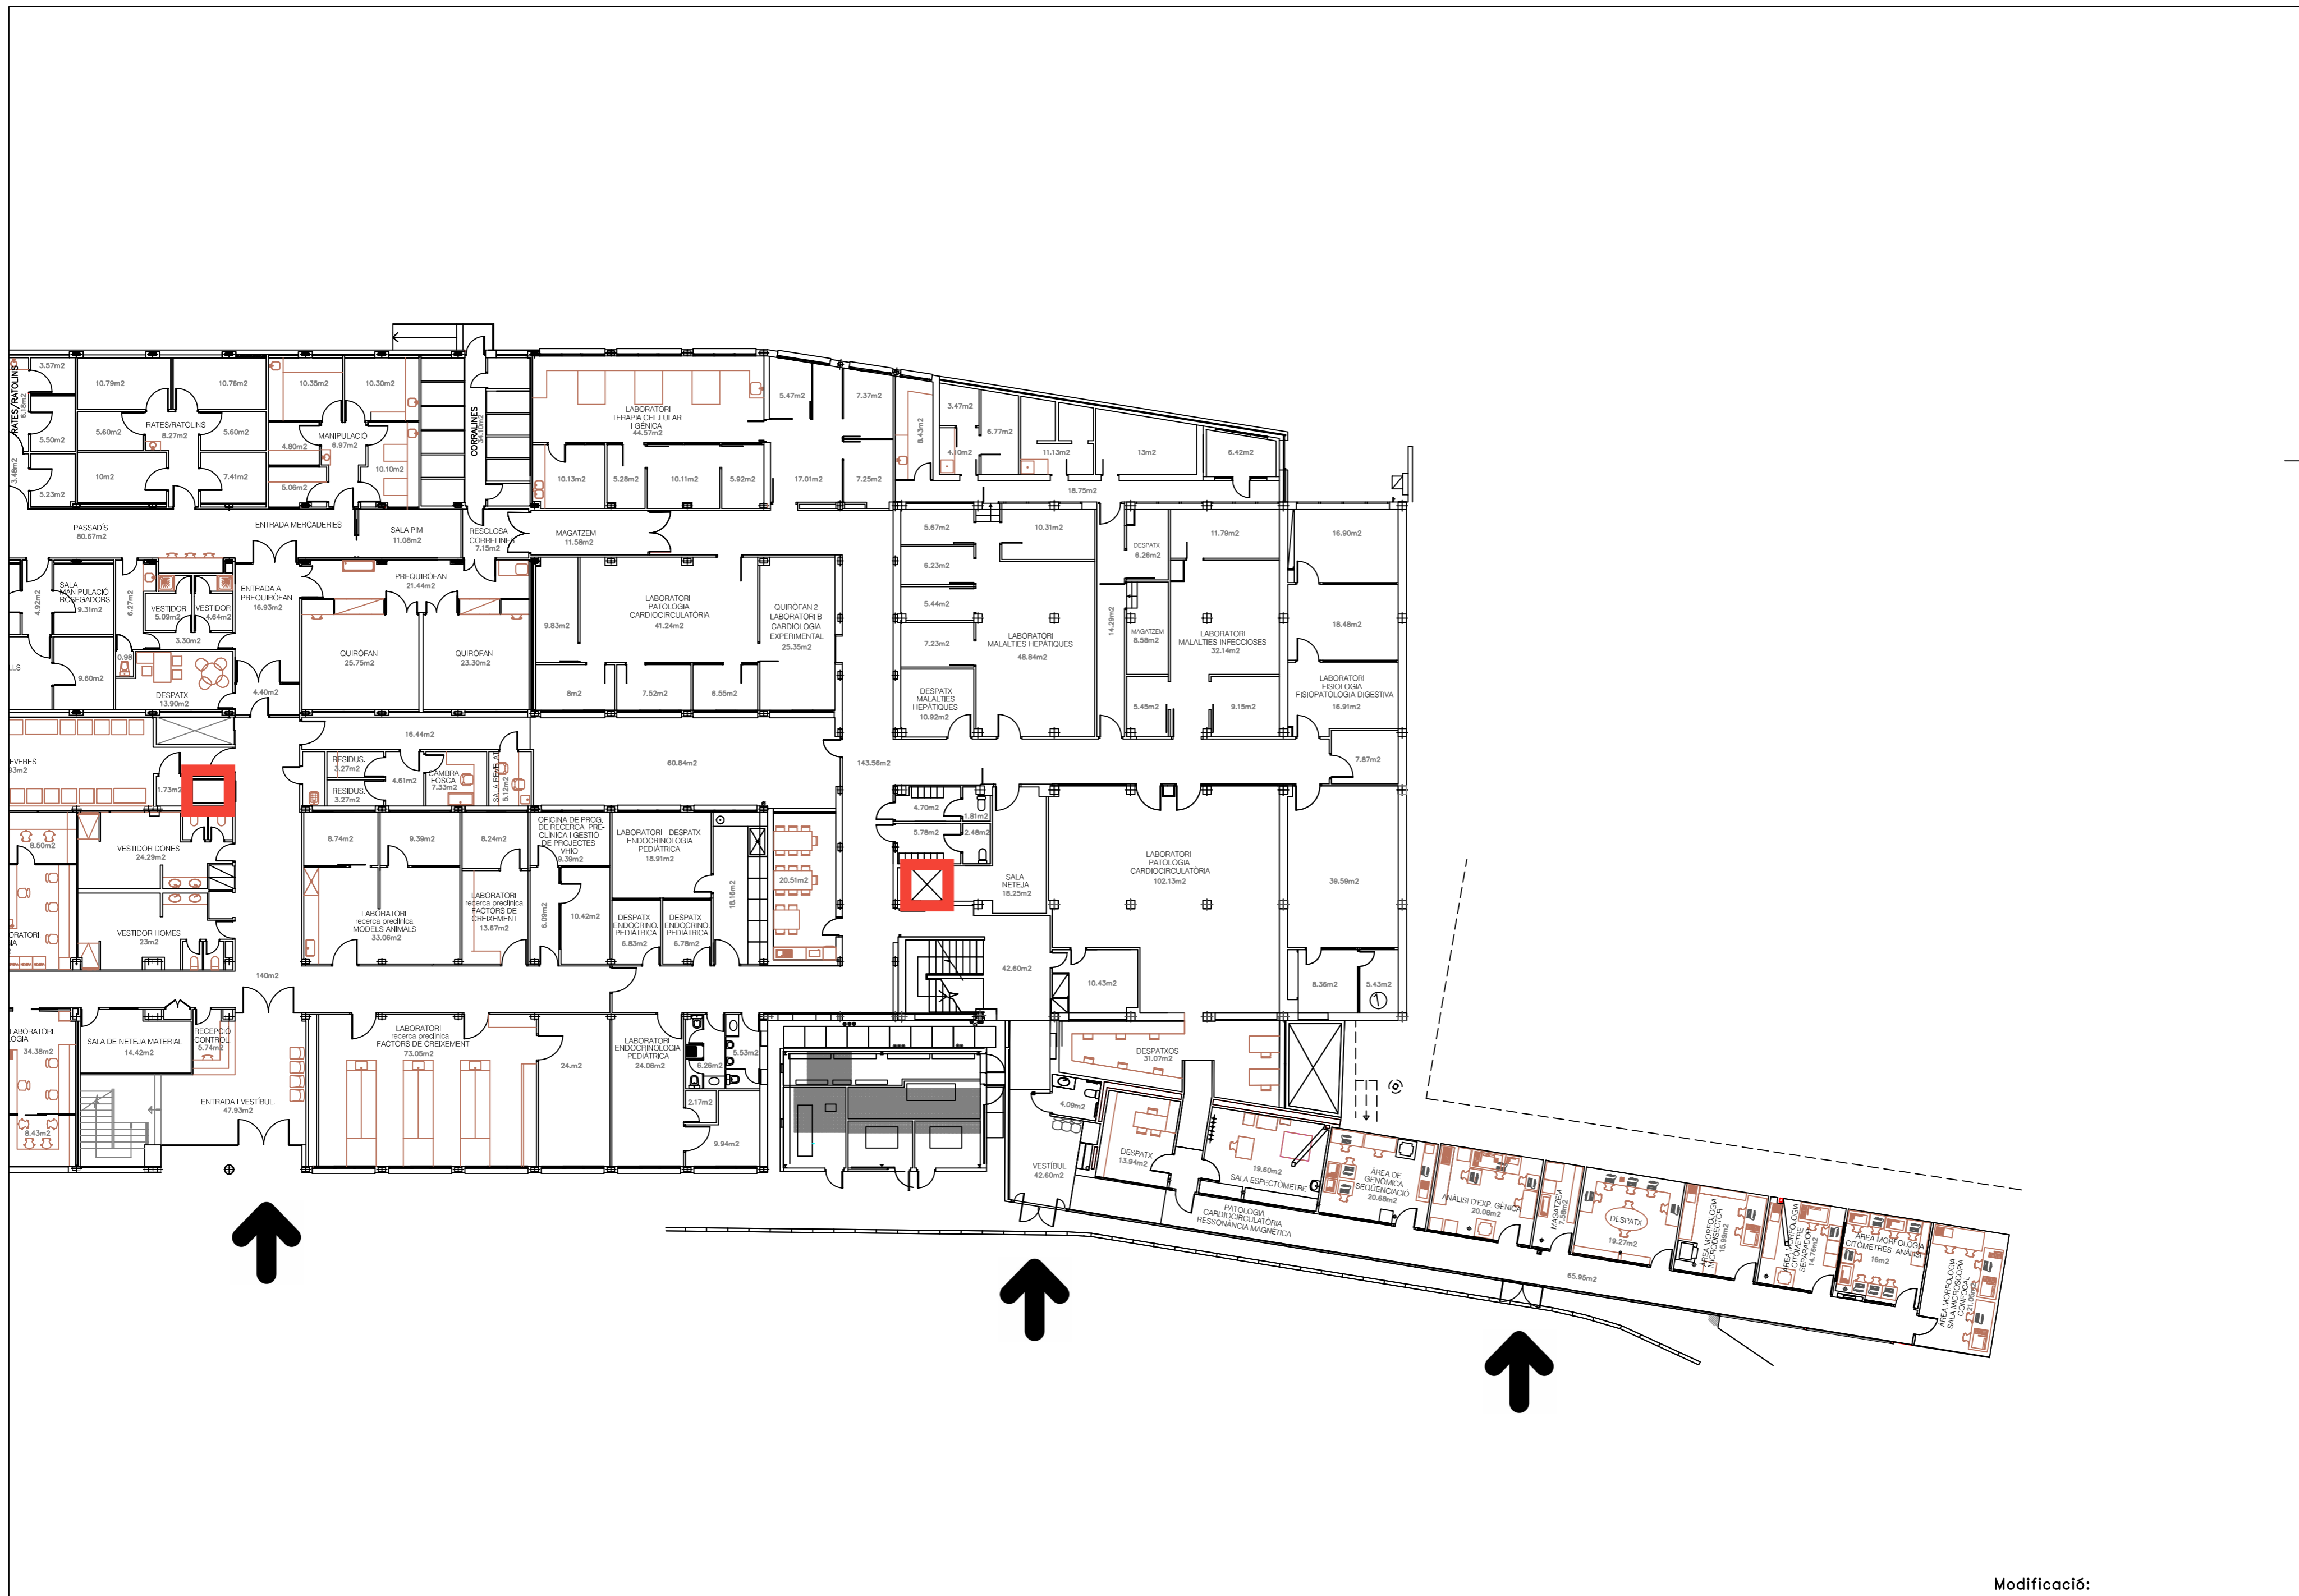


Modificació:


FC:
 DATA DE IMPRESSIÓ:
 NOM DE PRESENTACIÓ:
 UBICACIÓ DEL FITXER:
 NOM DEL FITXER:




Projecte	Data	Escala	Localització	Nivell	Planol	Autor/s del projecte	DG
		1:200	EDIFICI MEDITERRÀNIA	PLANTA BAIXA	-ESTAT ACTUAL		Num planol


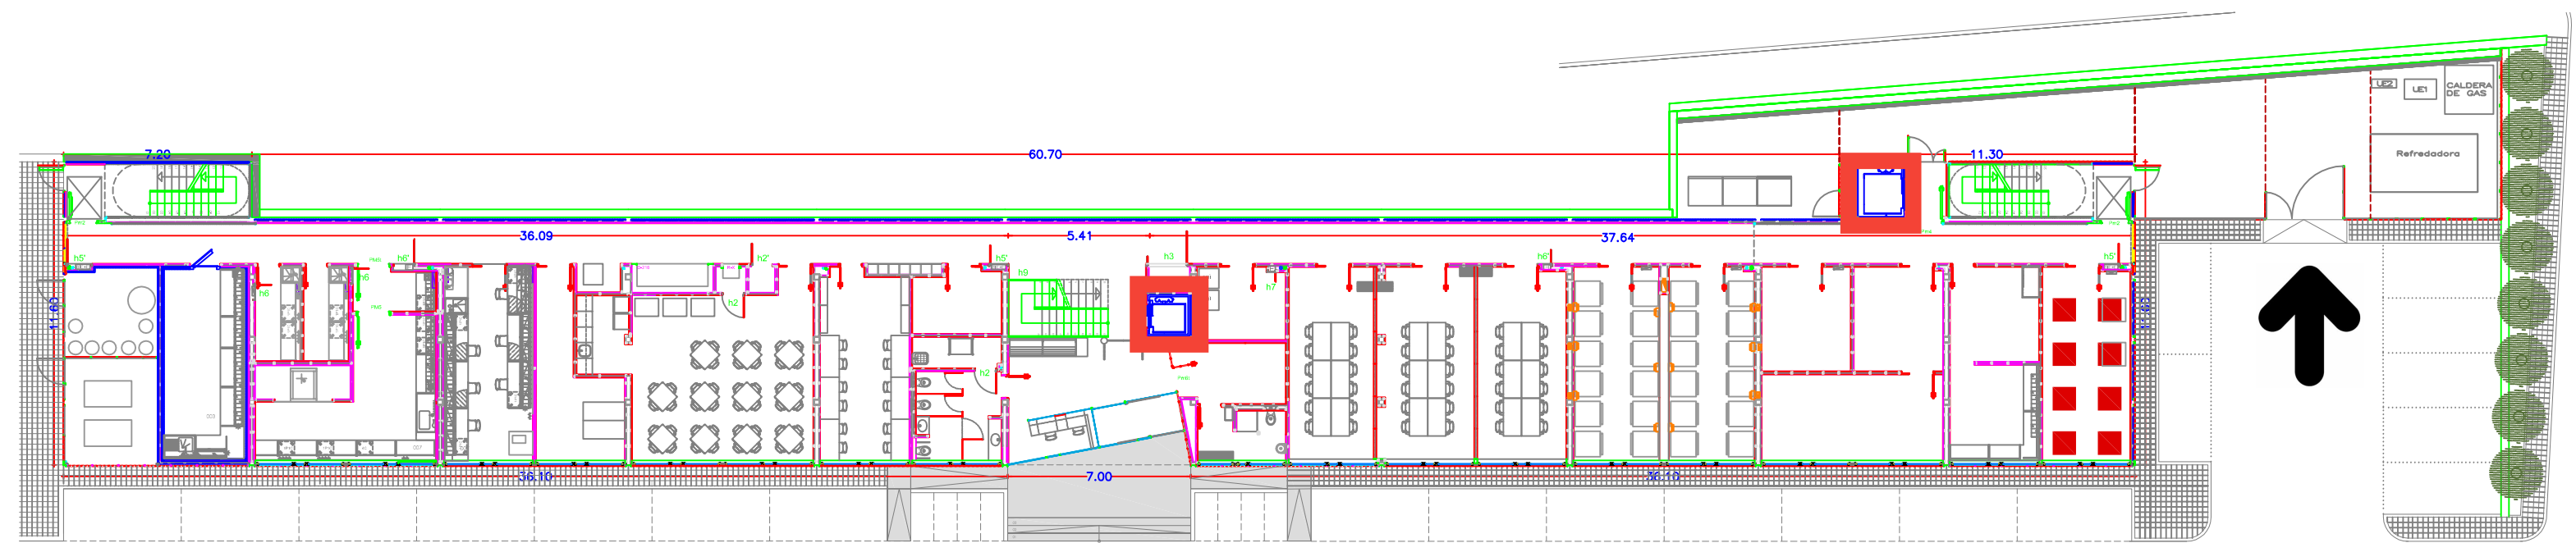


Edifici Collserola Planta 0


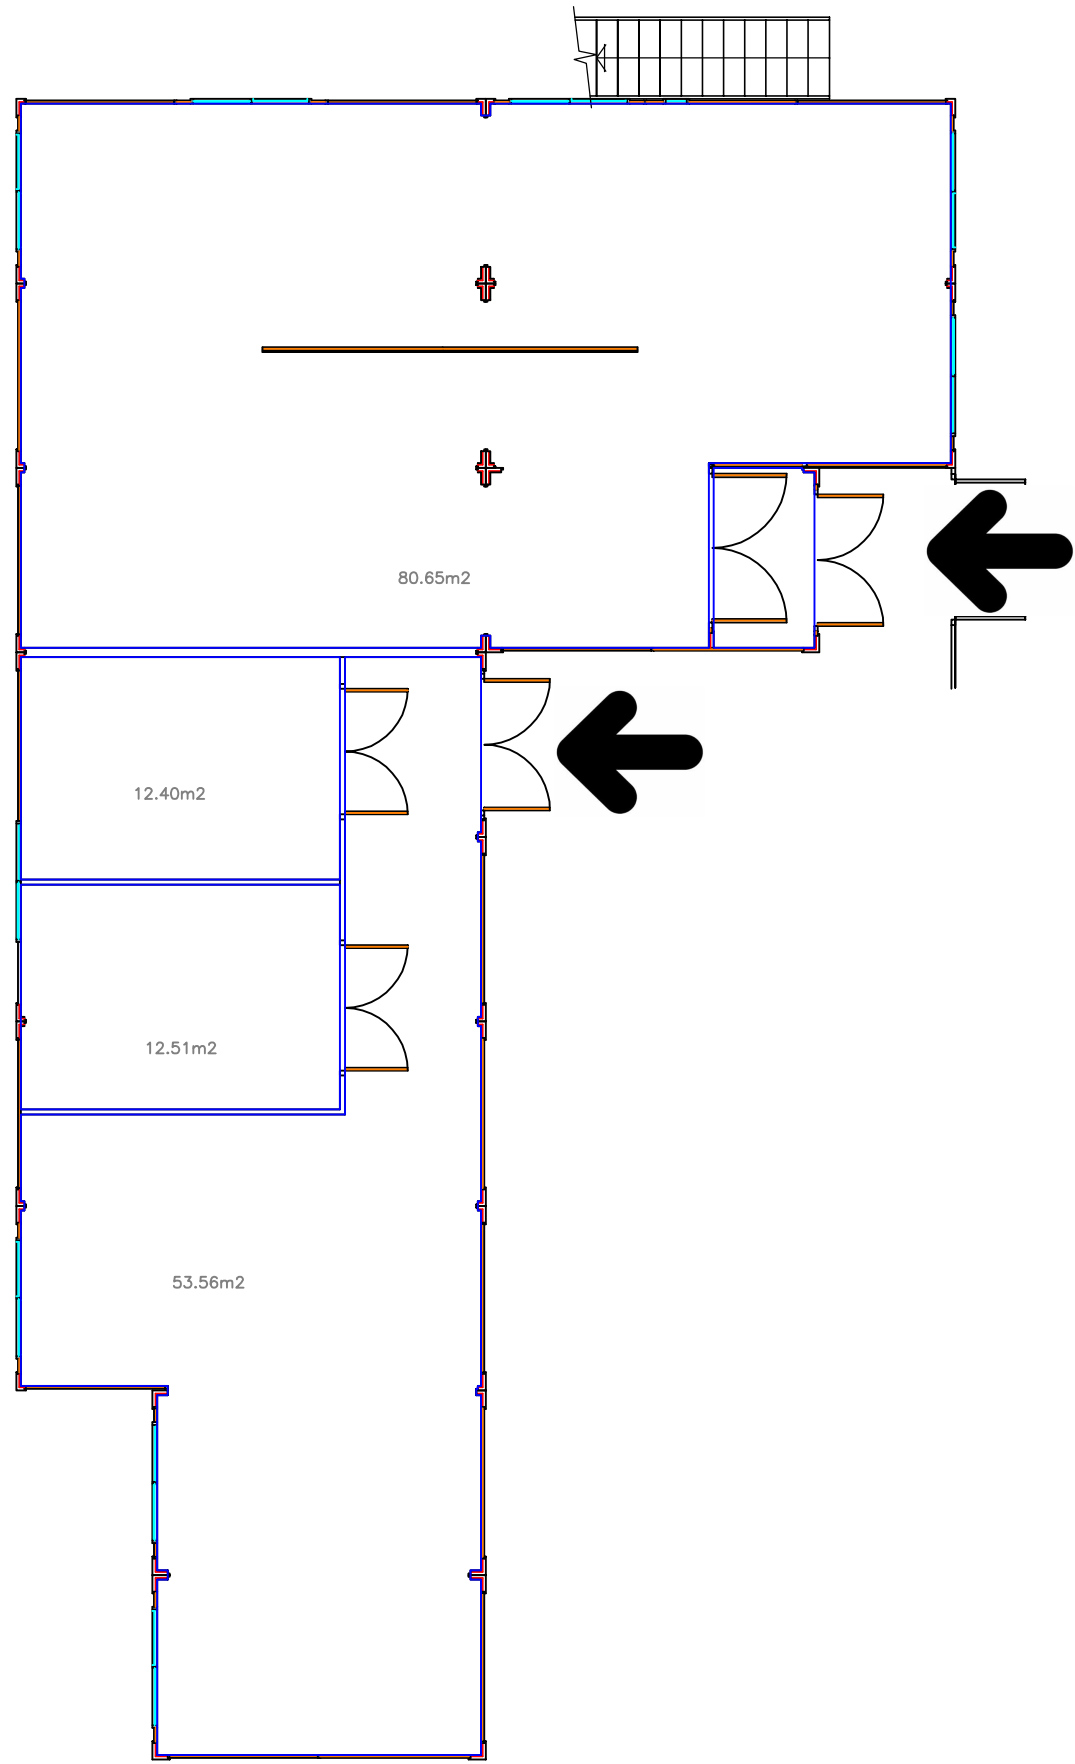


Modificació:

	Projecte	Data	Escala 1/100	Planol -ESTAT ACTUAL.	Localitzacio MÒDUL BLANC VHIR	Nivell Planta -1	Autor/s del projecte	DG
								Num planol

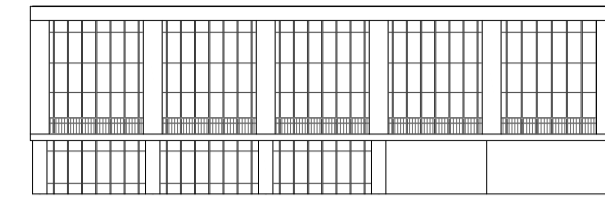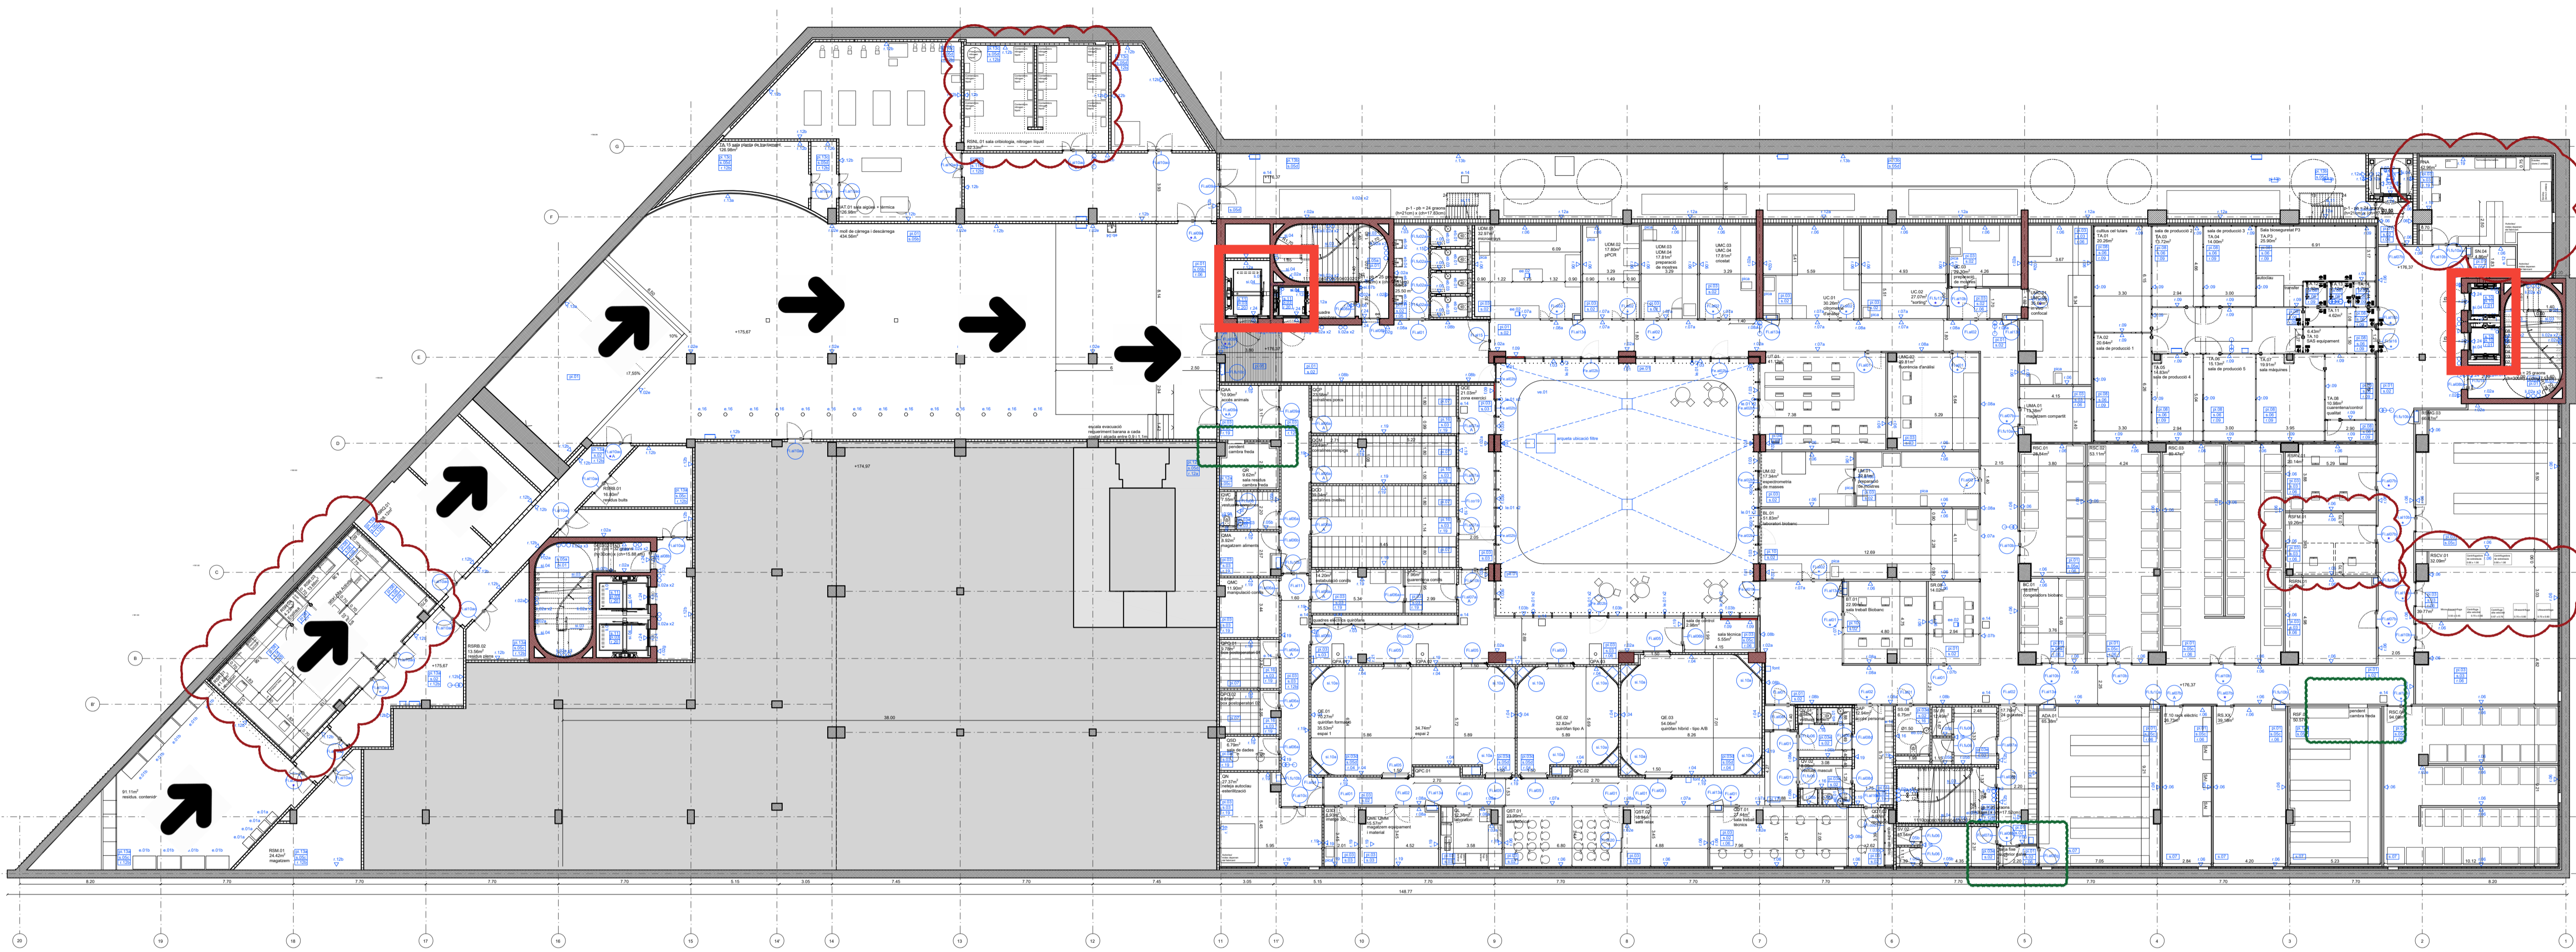

Direcció obra	Centre de Recerca Vall d'Hebron (VHIR)
Client	Fundació Institut de Recerca Vall d'Hebron (VHIR)
Emplaçament	Passeig Vall d'Hebron 129 (Barcelona)
Arquitectes	Jordi Badia Miquel Espinet
Project leader	Jero Gutiérrez jergutierrez@baas.cat
Consultors Estructures	BIS structures Marta Solé msole@bisstructures.com www.bisstructures.com
Instal·lacions	PGI engineering Ismael García ismael.garcia@pgiengineering.com www.pgiengineering.com
Amidaments i pressupost	Ardevols consultors associats Enric Iturbe enric.iturbe@ardevol.com www.ardevols.com
Plànol	Descripció general de l'edifici planta -1

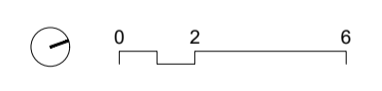
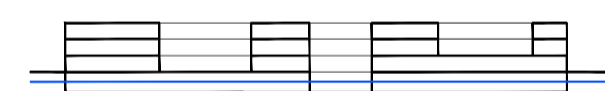


Les mides de tots els elements s'hauran de replantejar en obra i verificar amb la DF.

Davant de qualsevol contradicció entre la documentació de projecte prevaldrà el criteri de la DF.

Redactor	BAAS arquitectura
Versió	14.04.2023
Escala	A1 1:200 A3 1:400
Data	Gener 2022
Expedient	248.17
Número	

A.01.01.V14

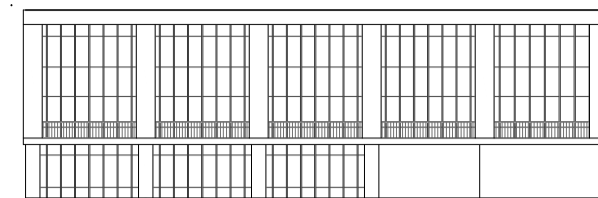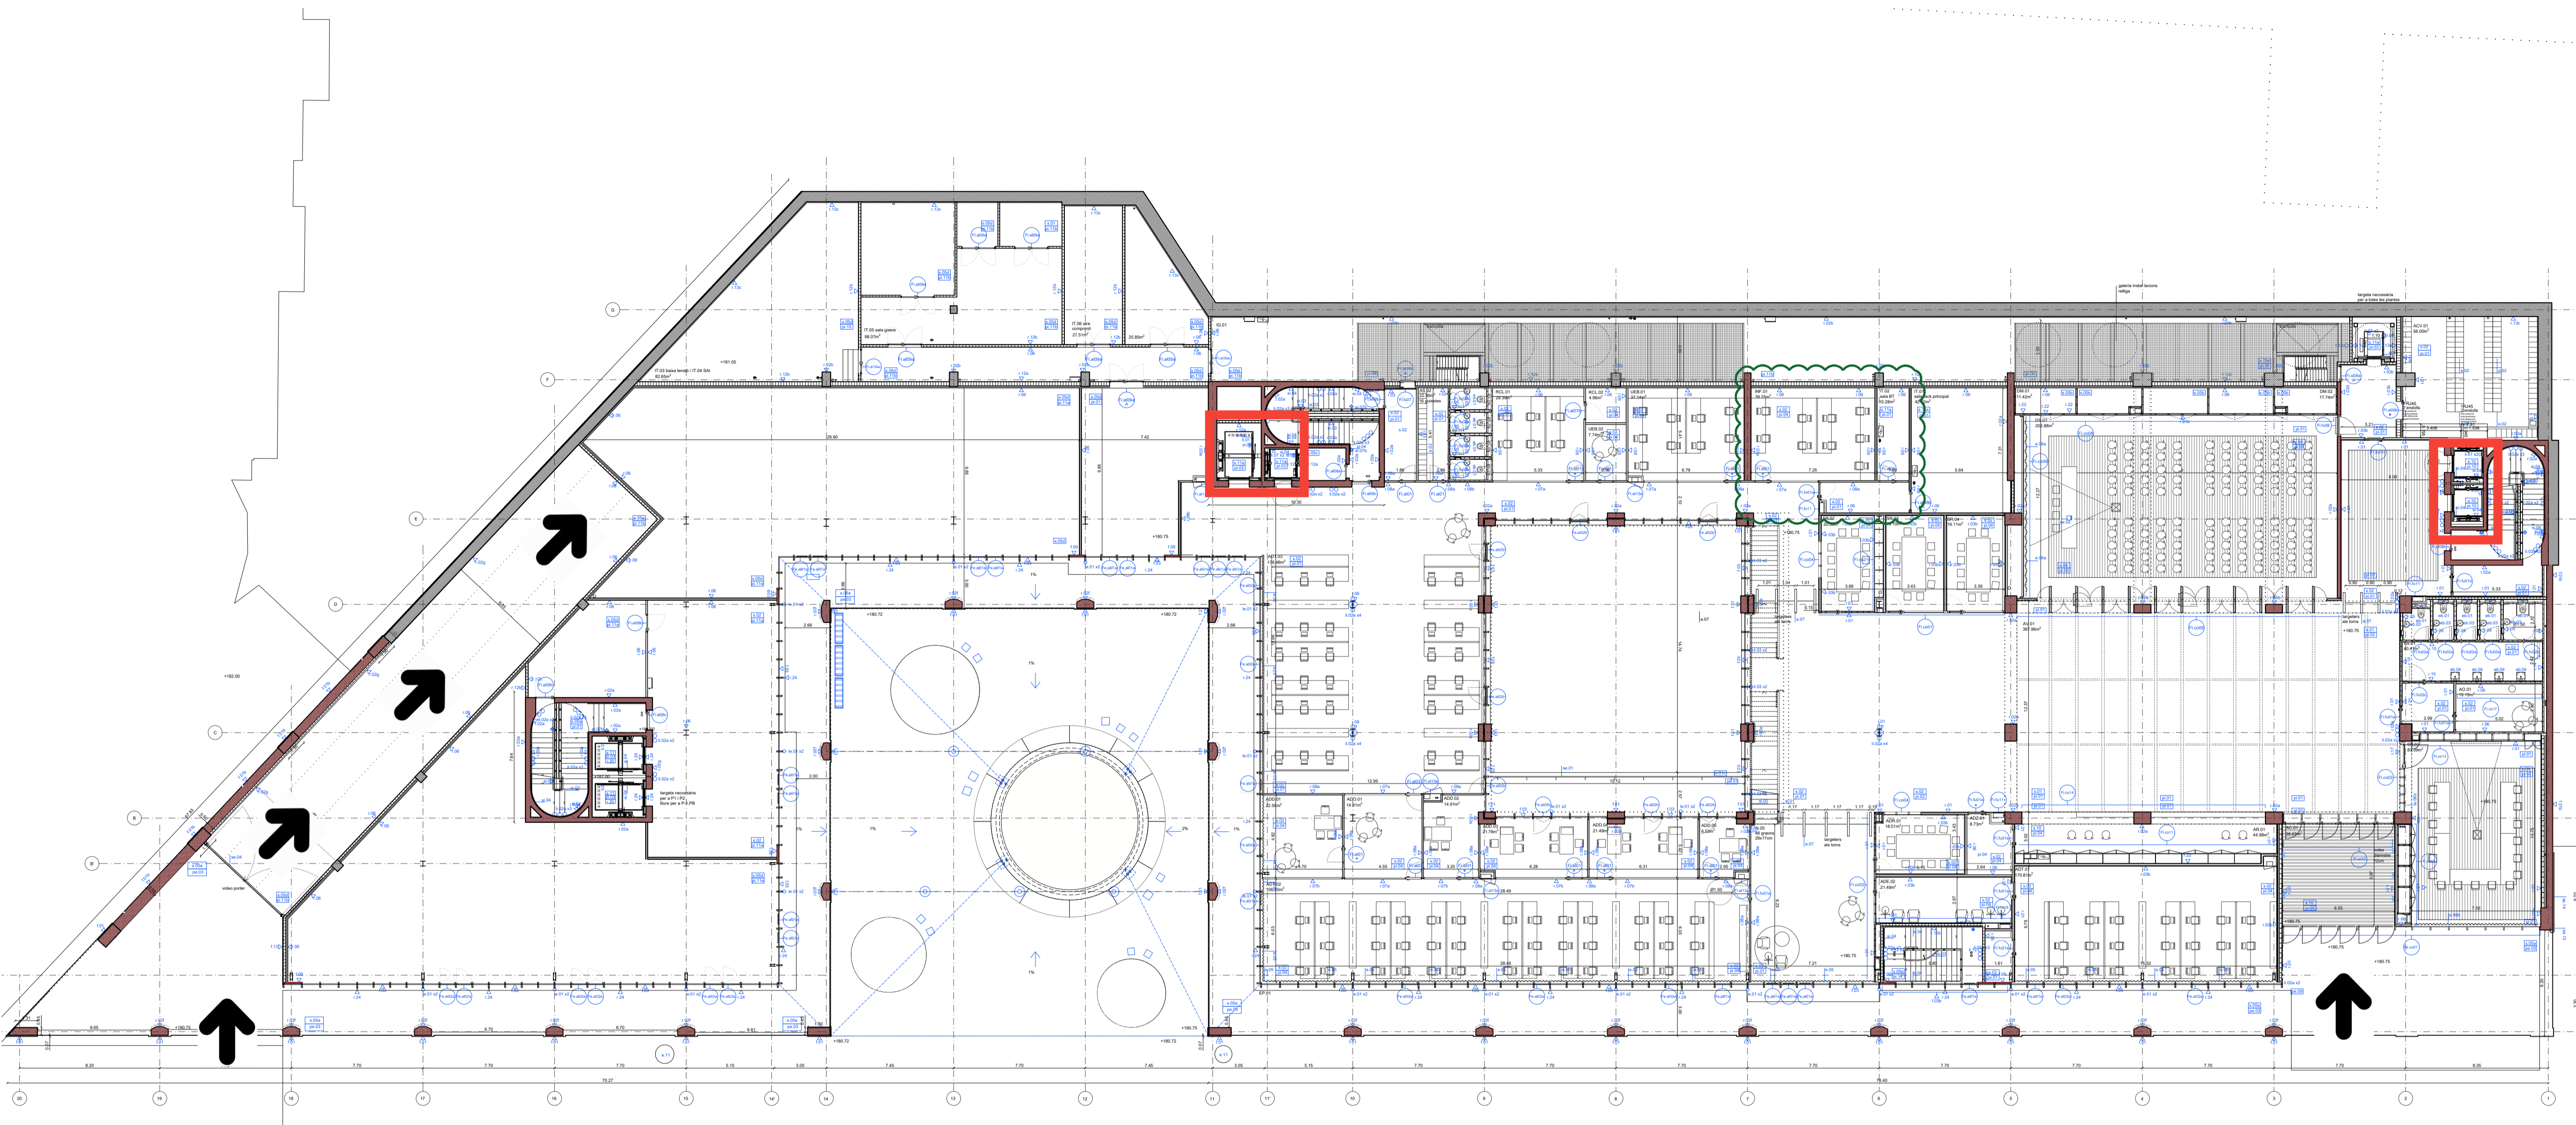

Direcció obra Centre de Recerca Vall d'Hebron (VHIR)

Cient Fundació Institut de Recerca Vall d'Hebron (VHIR)

Emplaçament Passeig Vall d'Hebron 129 (Barcelona)

Arquitectes Jordi Badia
Miquel Espinet


Project leader Jero Gutiérrez
jerogutierrez@baas.cat

Consultors Estructures BIS structures
Marta Solé
msole@bisstructures.com
www.bisstructures.com

Instal·lacions PGI engineering
Ismael García
ismael.garcia@pgiengineering.com
www.pgiengineering.com

Amidaments i pressupost Ardevols consultors associats
Enric Iturbe
enric.iturbe@ardevol.com
www.ardevols.com

Plànol Descripció general de l'edifici planta baixa

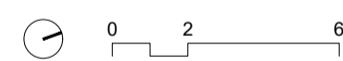

Les mides de tots els elements s'hauran de replantejar en obra i verificar amb la DF.

Davant de qualsevol contradicció entre la documentació de projecte prevaldrà el criteri de la DF.

Redactor BAAS arquitectura

Versió 14.04.2023

Escala A1 1:200
A3 1:400

Data Gener 2022

Expedient 248.17

Número

A.01.02.V8