

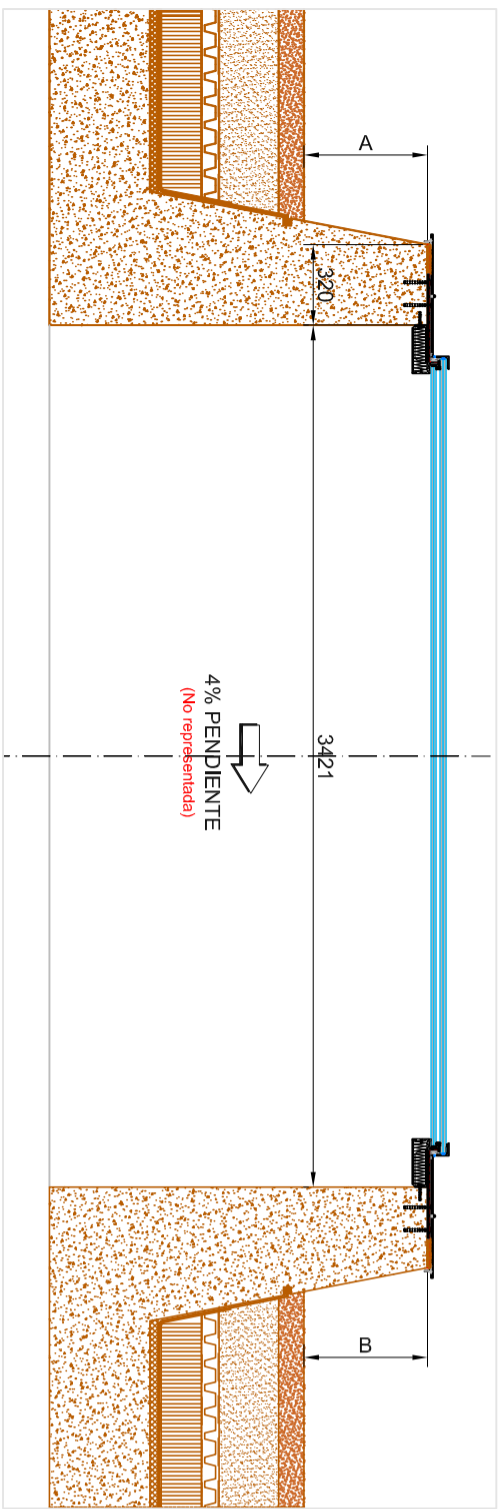





SECCION GENERAL - POR 1/1'  
ESCALA 1/30

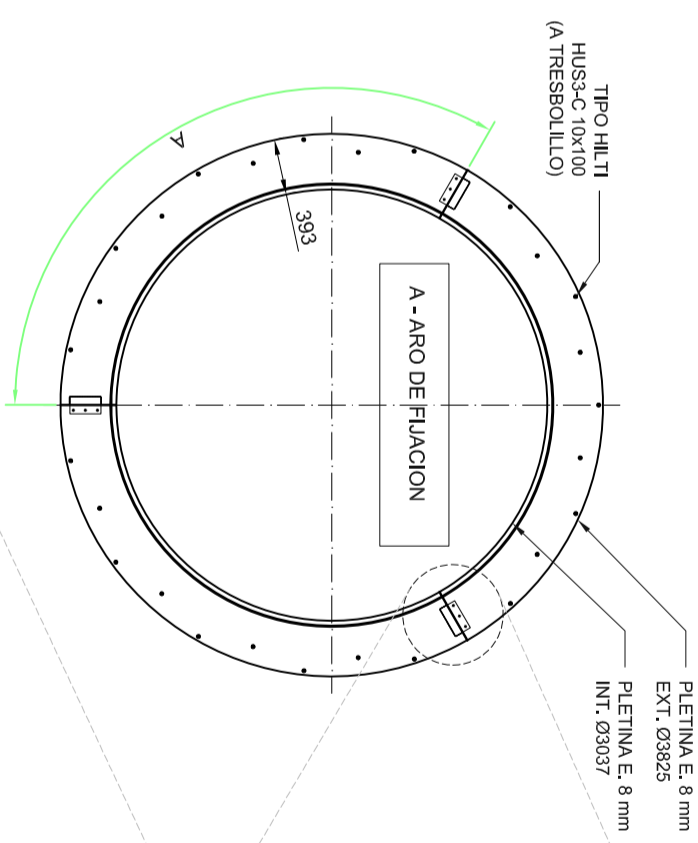


PLANTA GENERAL  
ESCALA 1/30

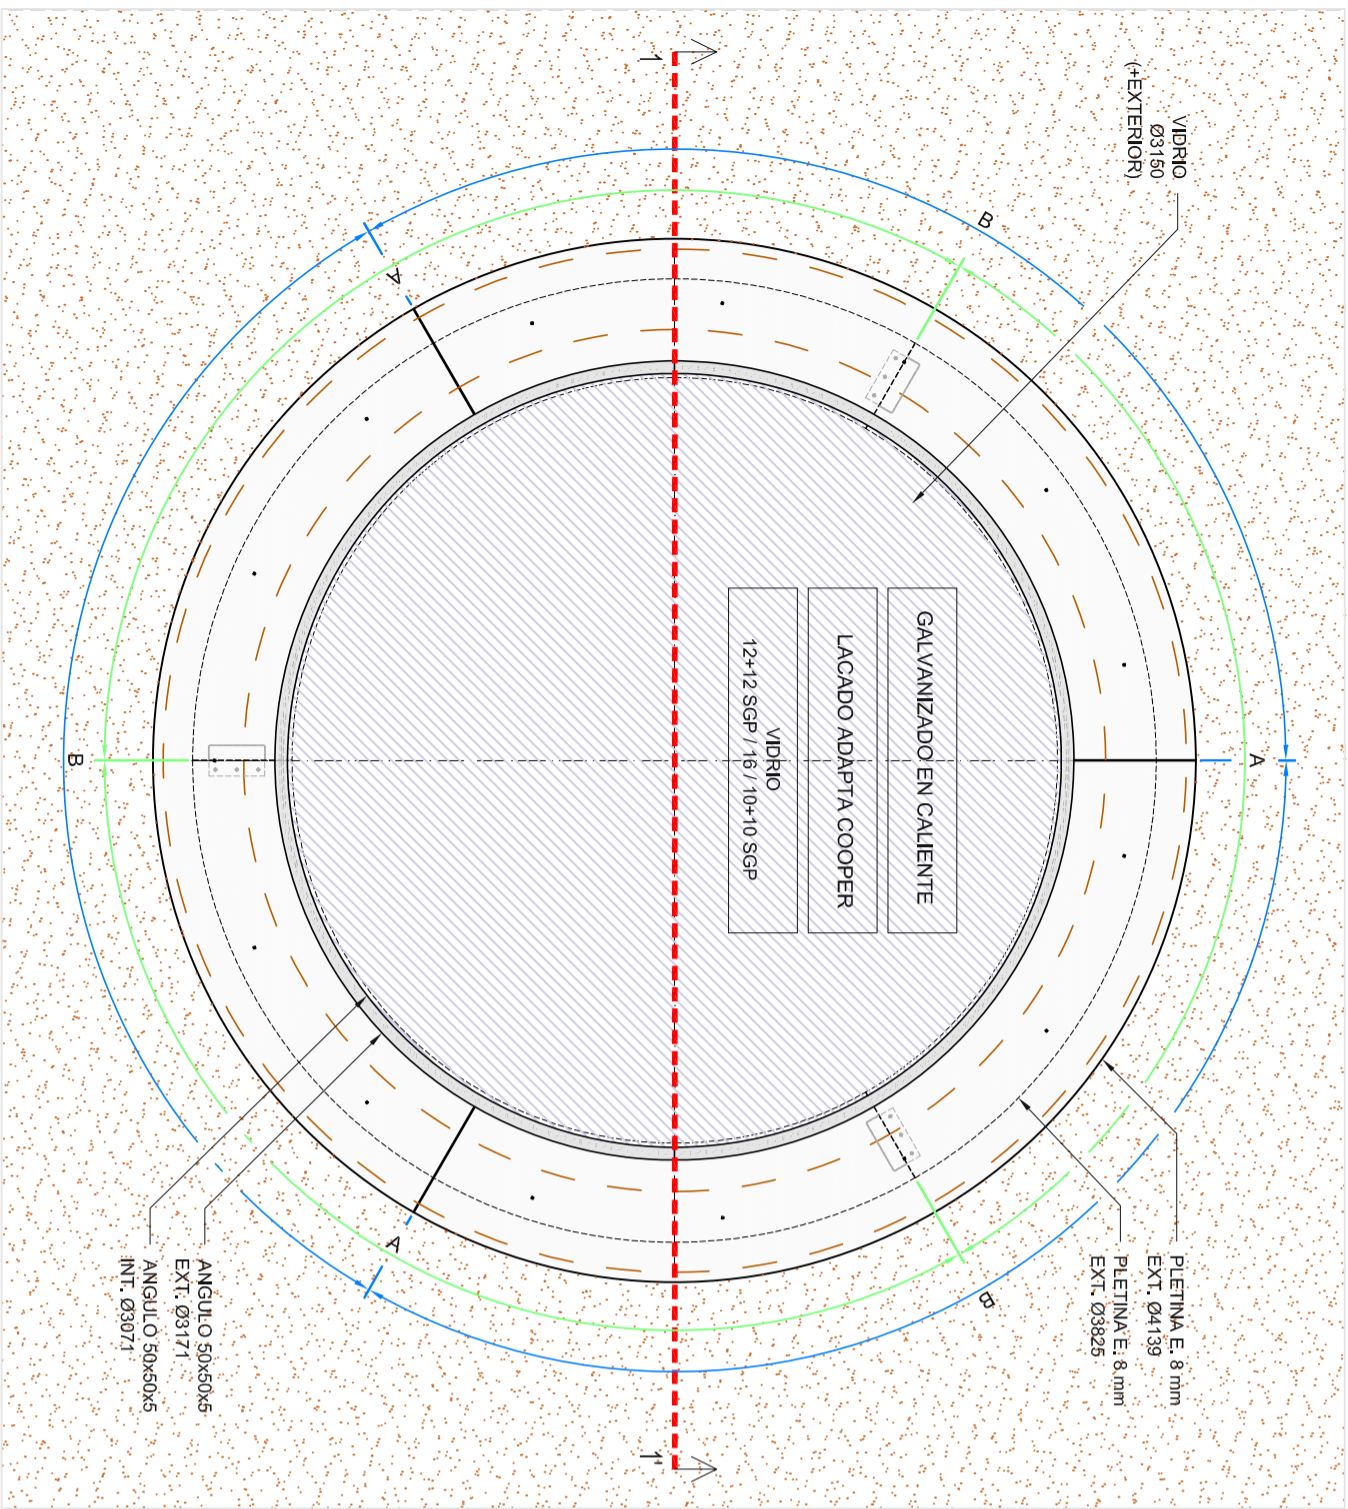

DET. 225.1

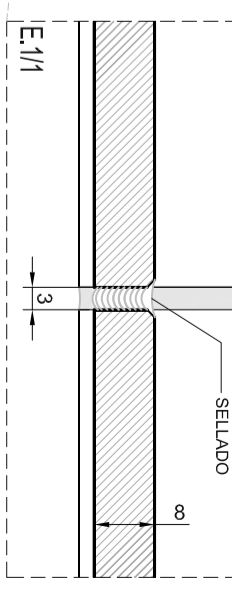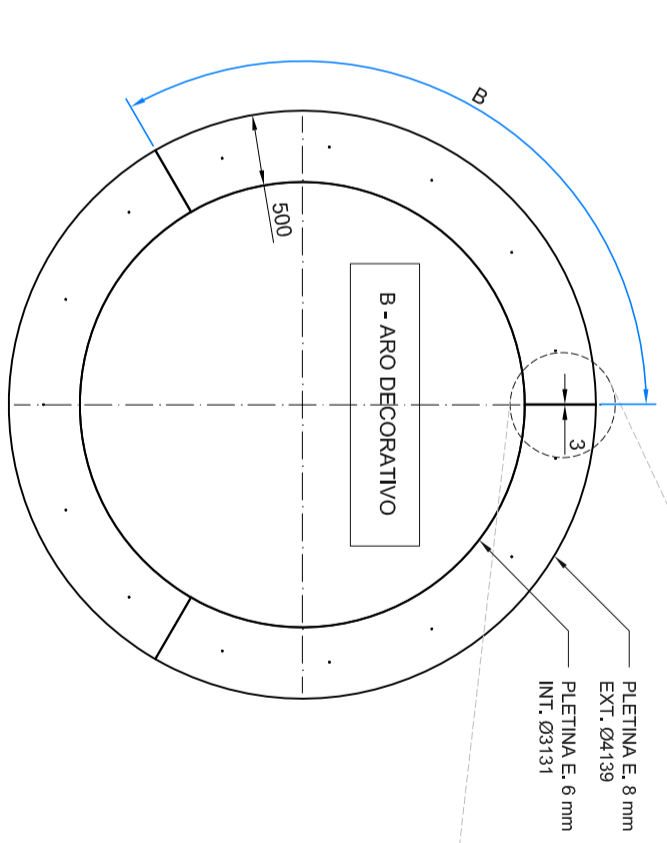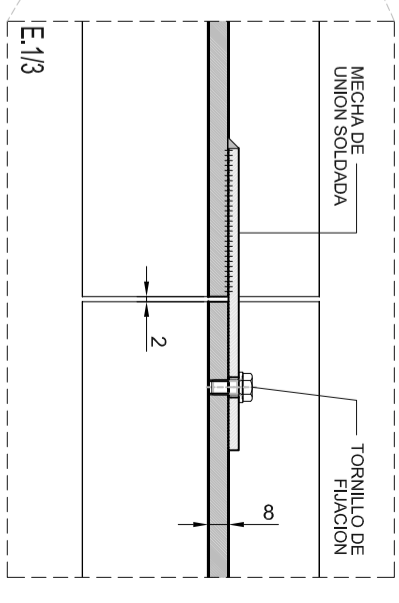

DET. 225.2

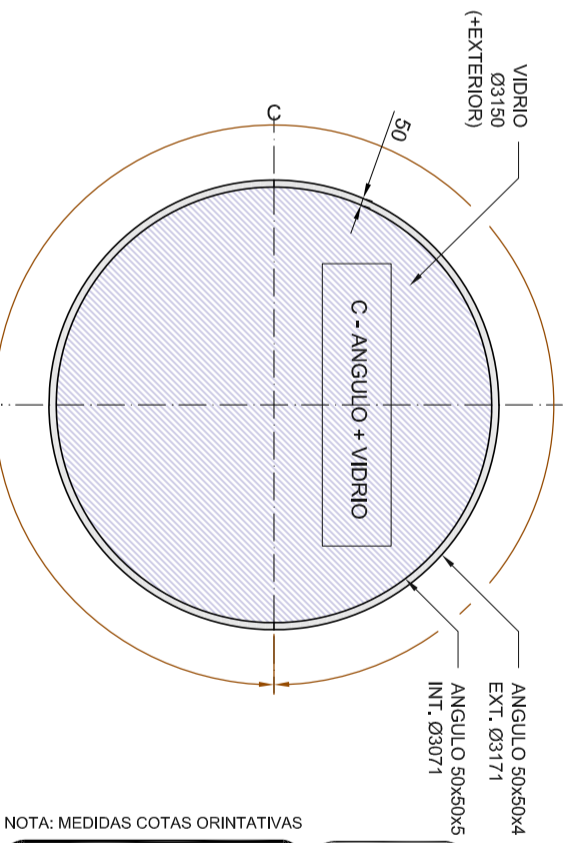


NOTA: MEDIDAS COTAS ORINTATIVAS


Datos generales	
General data	
PROJECTO	VALL D'HEBRON (VHIR)
Descripción	LUGERNARIO CIRCULAR
Descripción	DETALLES GENERALES
Código del plano	T-909/A - ARQ - 00 - 255
Scale	1:1 (DIN A-3h)
Fecha	09/10/2023
Scale	01
REV	03

Memoria Revisiones		
03	24/11/2023	ACTUALIZACION EN PLETINA DE 3 mm
02	21/11/2023	ACTUALIZACION SEGUN REUNION
01	14/11/2023	ACTUALIZACION GENERAL

SECCION GENERAL - POR 1/1'  
ESCALA 1/30

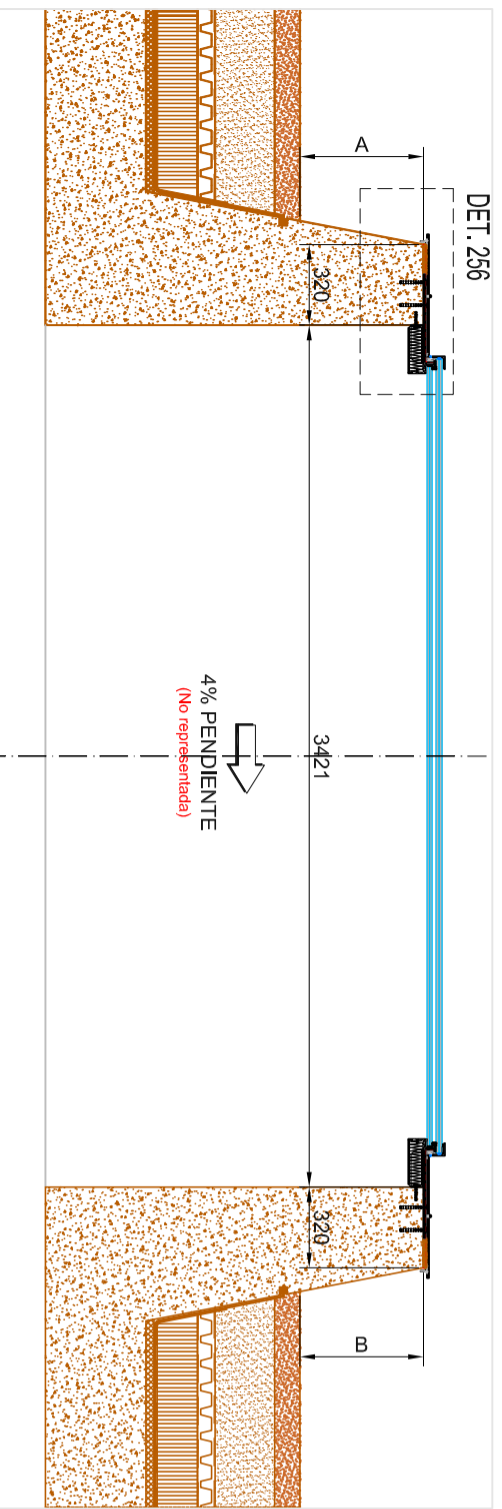

DETALLE 256  
ESCALA 1/2

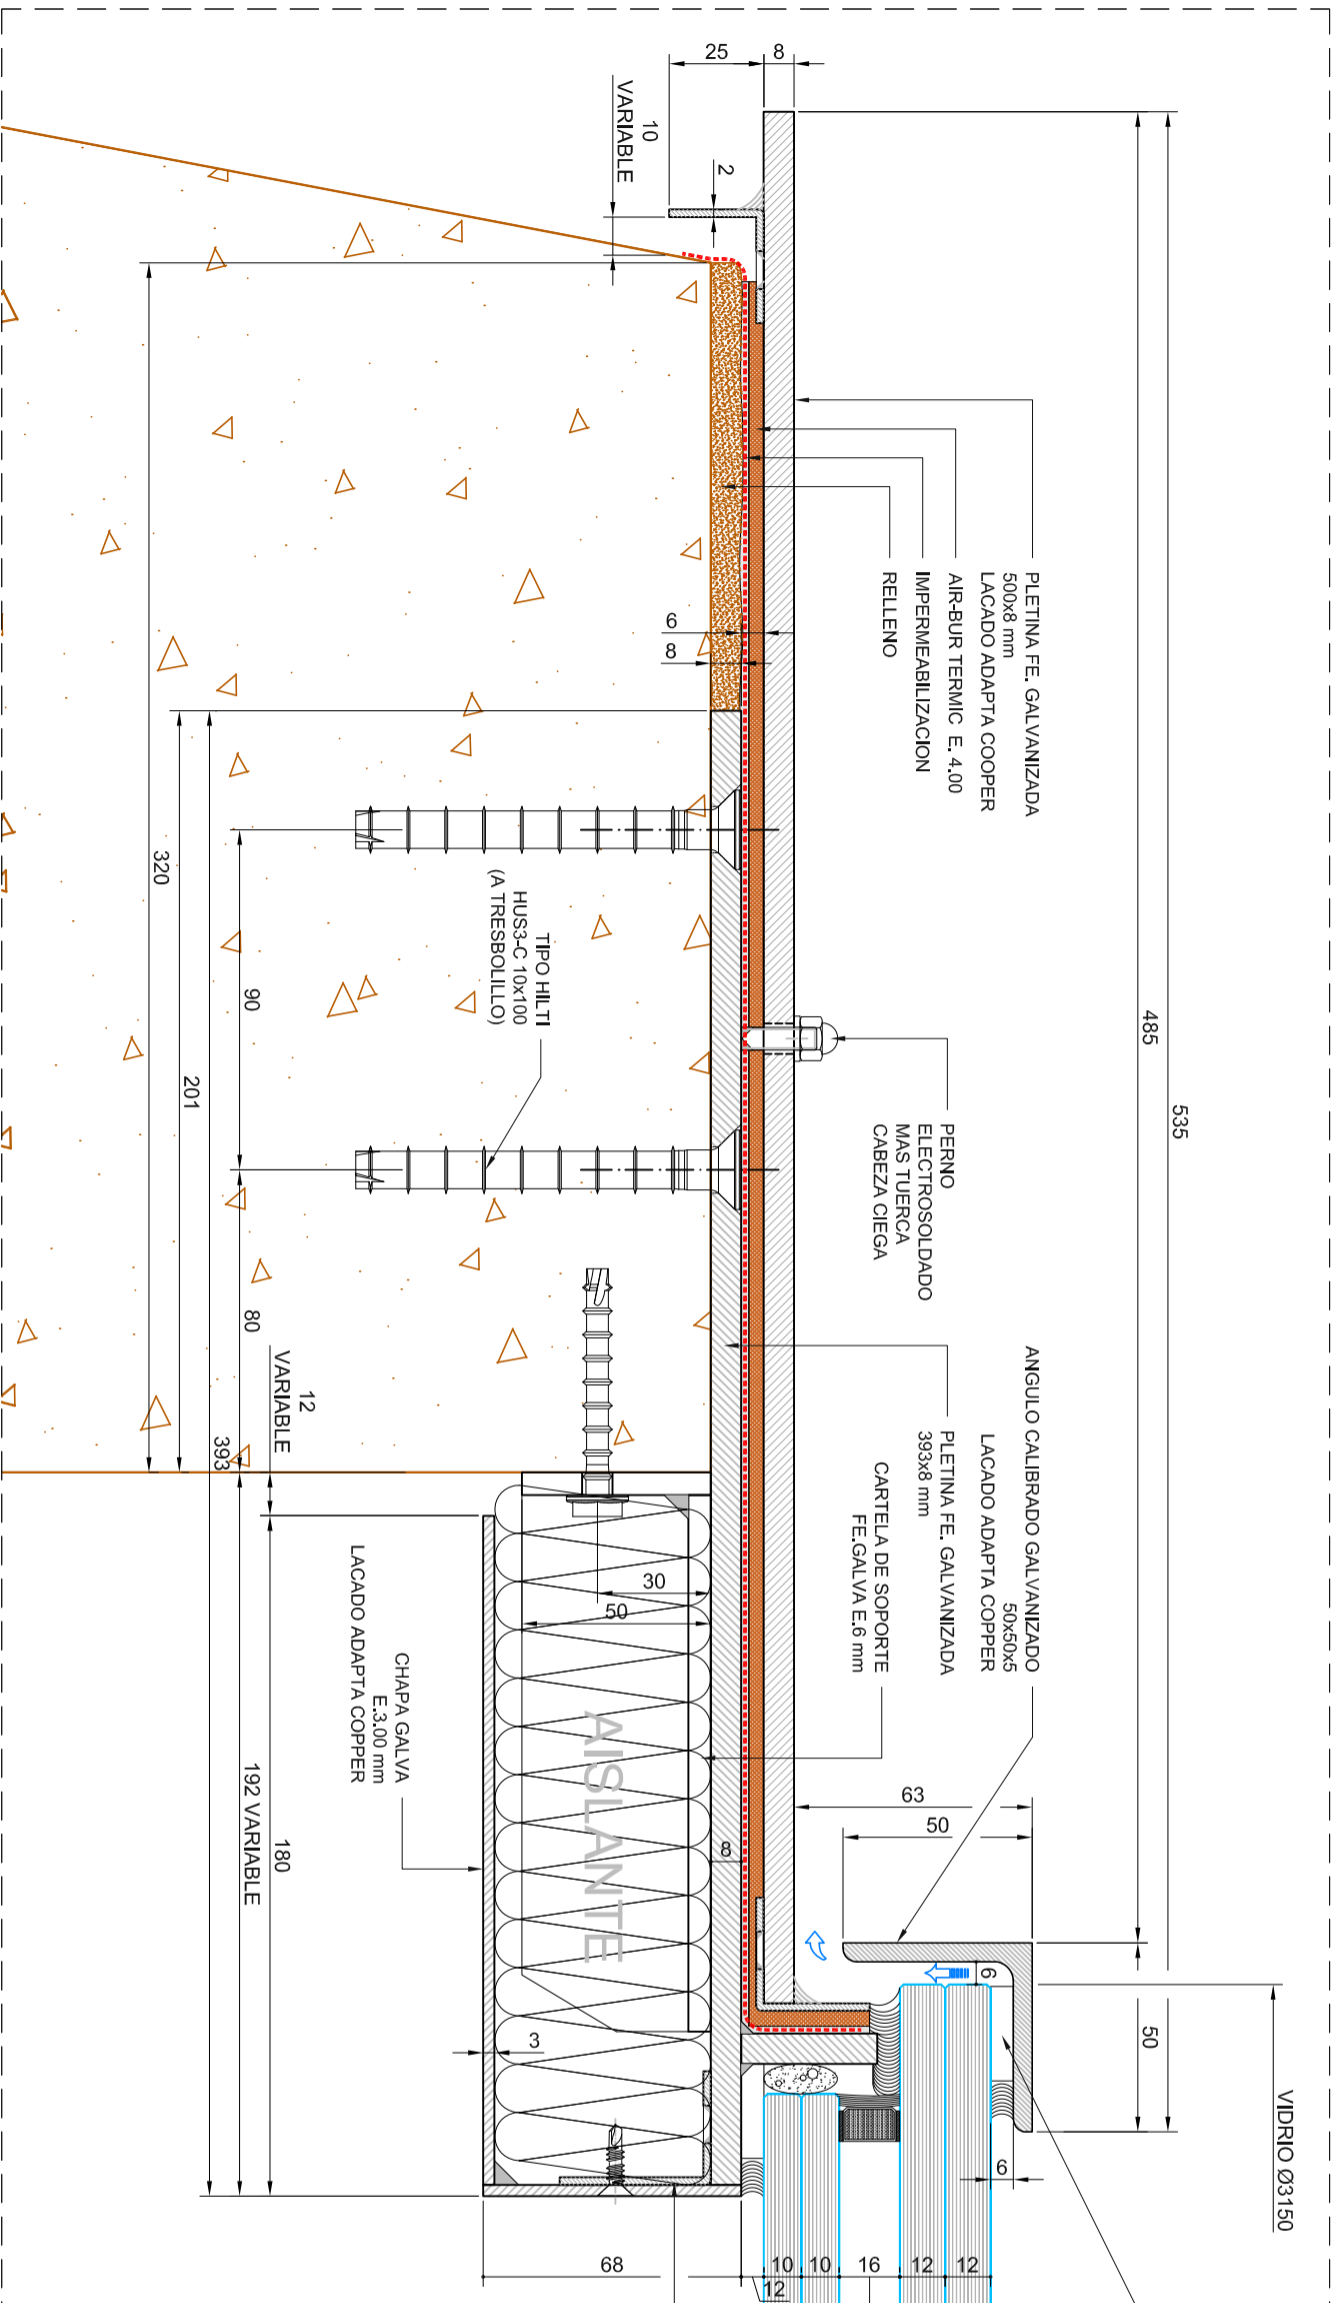

VIDRIO  
12+12 SGP / 16 / 10+10 SGP

CINTA NORTON +  
SILICONA ESTRUCTURAL  
MENOS EN LA PARTE INFERIOR (INCLINADA)  
PARA CIRCULACION DE AGUA

ANGULO DE  
FLUACION

**Memoria Revisiones**

Revision	Fecha	Descripcion
1	15/11/2023	ACTUALIZACION GENERAL
2	17/11/2023	ACTUALIZACION SEGUN REUNION 17/11/2023
3	24/11/2023	ACTUALIZACION EN PLETINA DE 3 mm

**Datos generales General data**

PROJECTO	VALL D'HEBRON (VHIR)
PROJECT name	VALL D'HEBRON (VHIR)
Description	LUGERNARIO CIRCULAR DETALLES GENERALES
Escala	1:1 (DIN A-3h)
Fecha	09/10/2023
Issued Date	09/10/2023
Codigo del plano	T-909/A
Drawing code	ARQ - 00 - 256
Scale	0.1
REV	03